
令和　　年度

平面図	縮尺	1/400 (A-2)　0m　20　40	学校名	佐喜浜小学校	調査番号	(都道府県) 3 9	(市町村) 2 0 2	(学校) 0 2 0 0	整理番号	0056

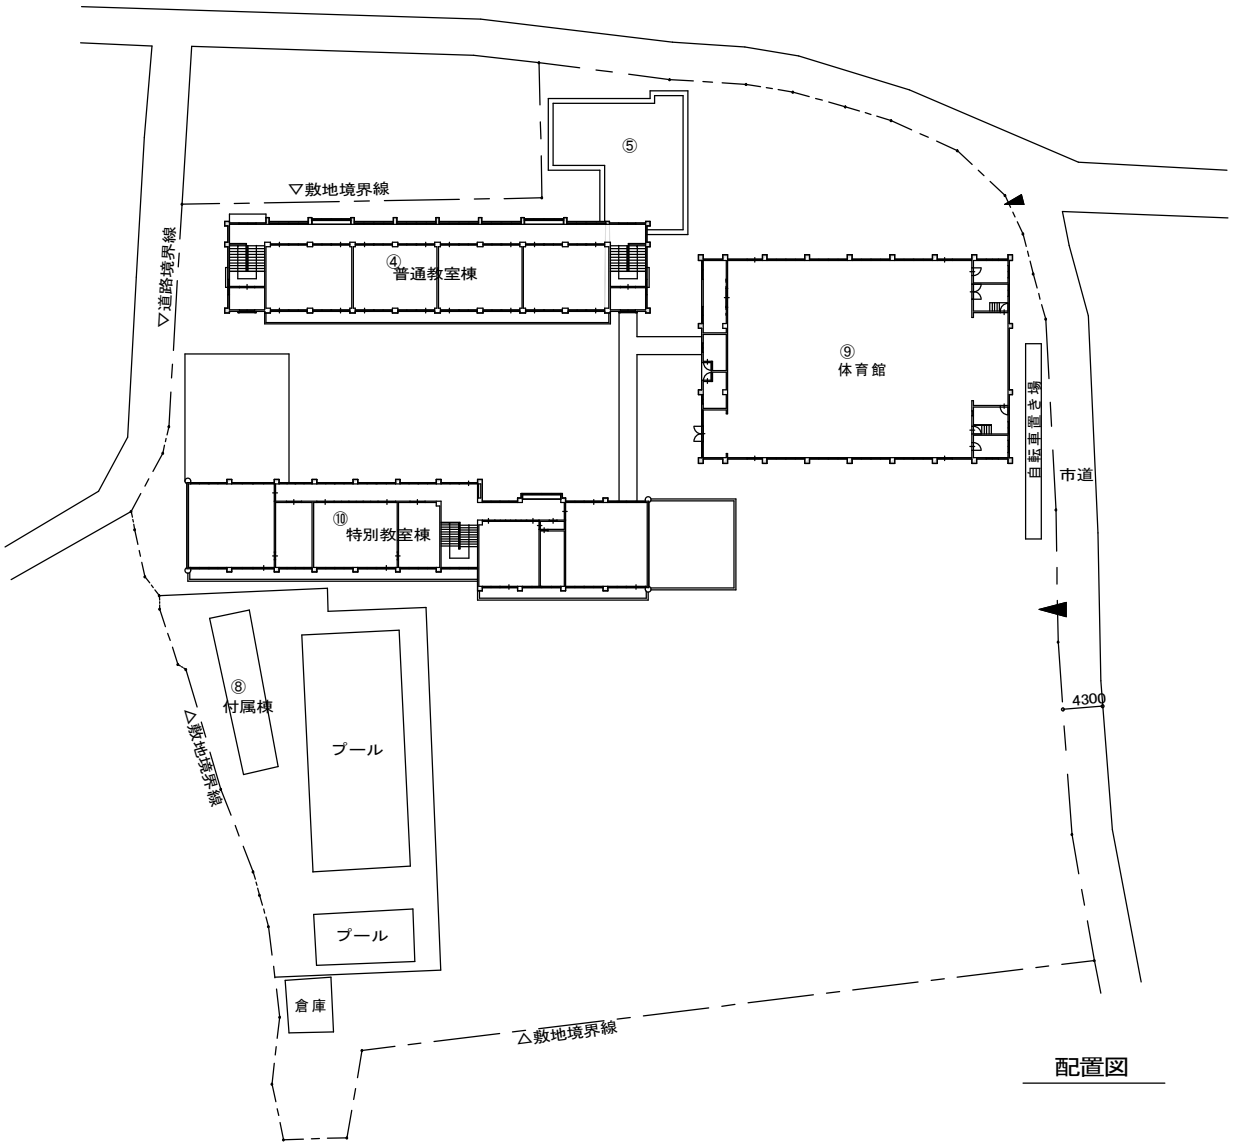


配置図


文　部　省

令和　　年度


平面図	縮尺	1/200 (A-2)　0m　10　20	学校名	佐喜浜小学校	調査番号	(都道府県) 39	(市町村) 202	(学校) 0200	整理番号	0056

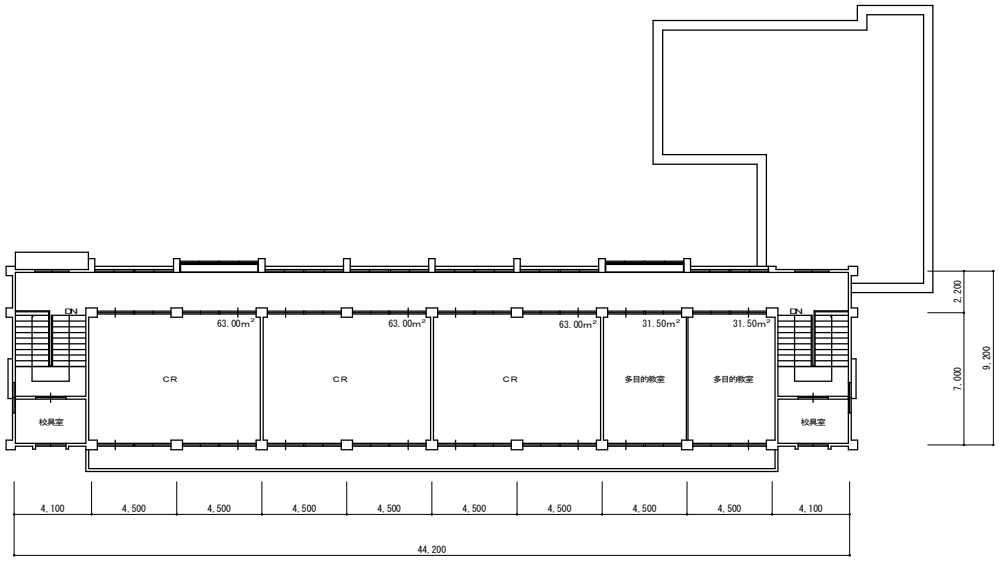


④
普通教室棟2階平面図

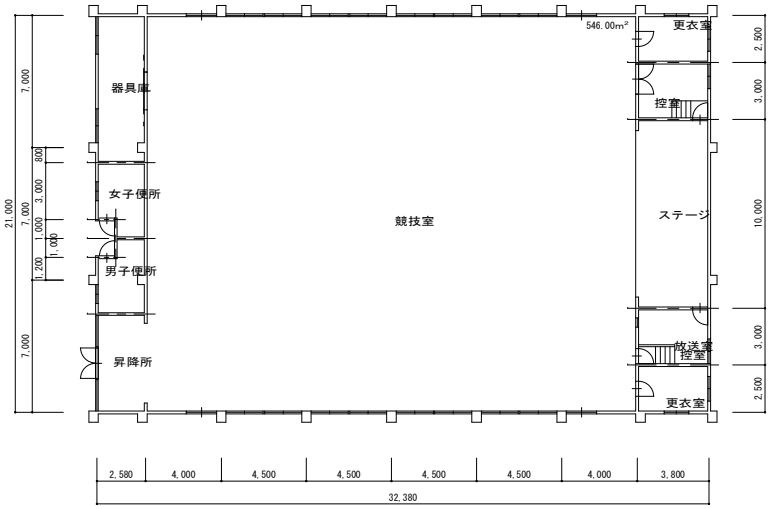

⑨
体育館平面図

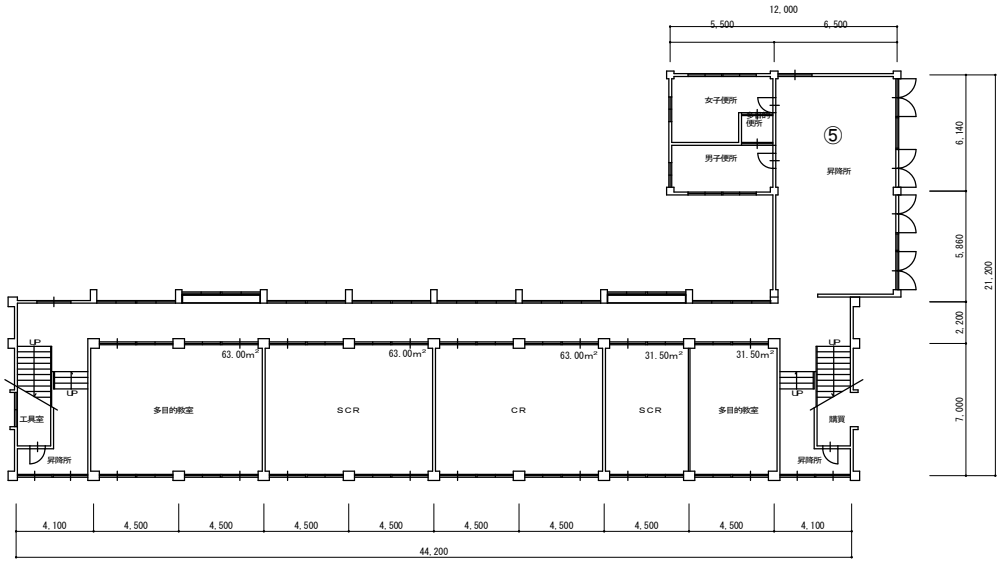

④
普通教室棟1階平面図

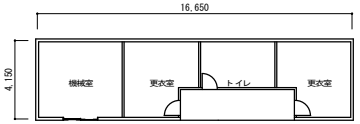


⑧
プール付属棟平面図


保有控除となりうるもの	
名称	面積(㎡)
プール付属棟	69㎡

文　部　省

令和　　年度	平面図	縮尺	0m　1/200　10　(A-2)　20	学校名	佐喜浜小学校	調査番号	(都道府県) 39	(市町村) 202	(学校) 0200	整理番号	0056

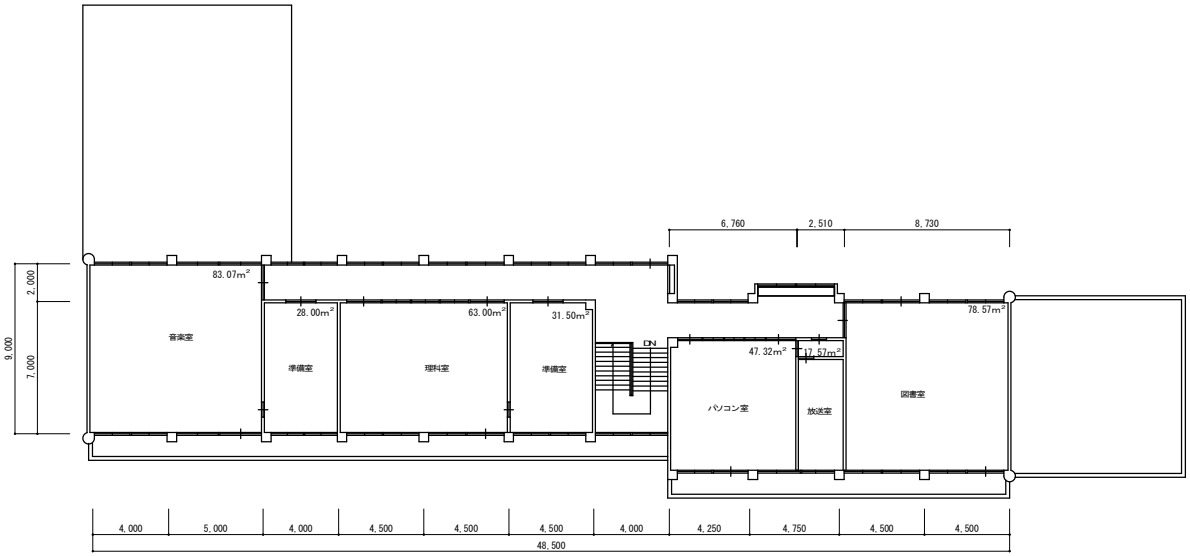

⑩
特別教室棟2階平面図

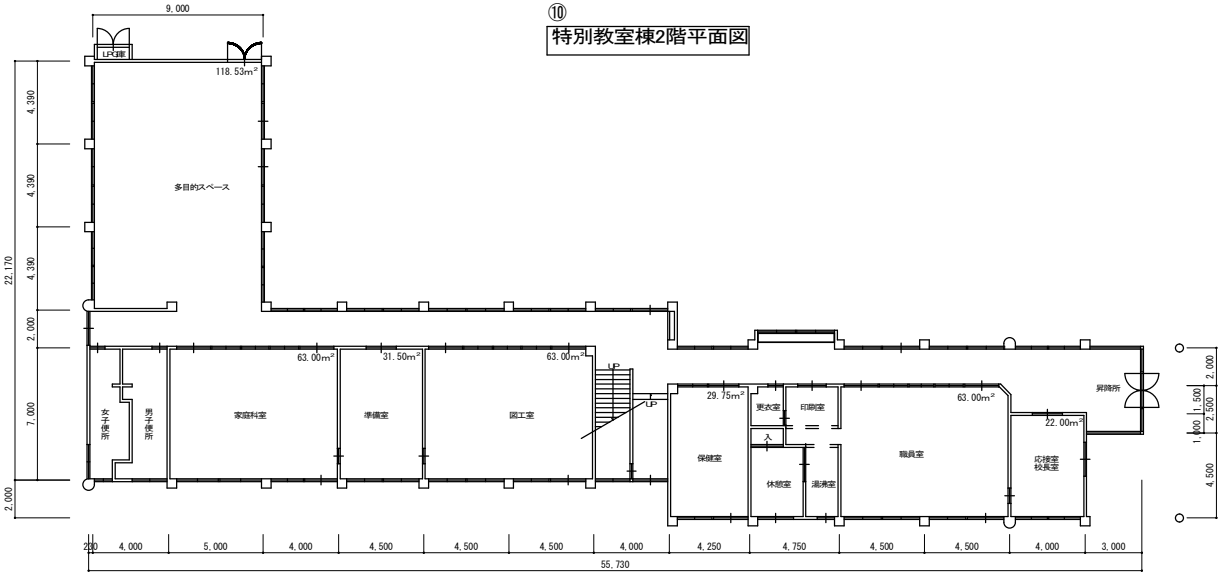

⑩
特別教室棟1階平面図

保有控除となりうるもの	
名称	面積(㎡)