

令和　　年度

平面図	縮尺	0m　1/400　20　(A-2)　40	学校名	室戸小学校	調査番号	(都道府県) 39	(市町村) 202	(学校) 0206	整理番号	0061

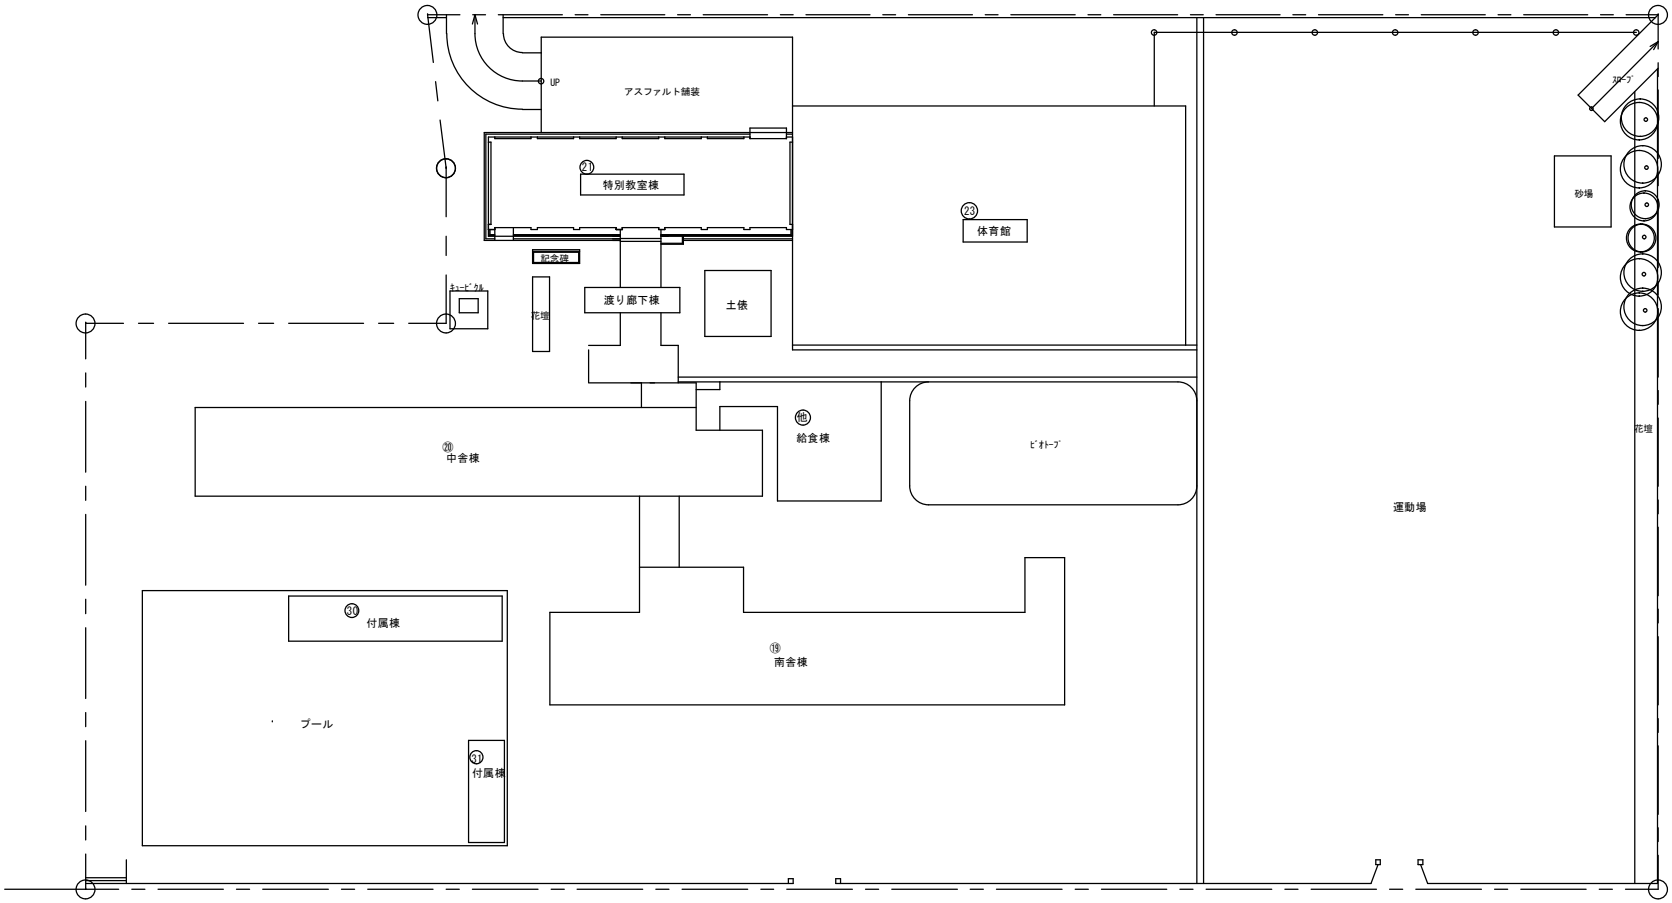


配置図

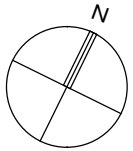

文　部　省

令和　　年度

平面図	縮尺	1/200 (A-2) 0m 10 20	学校名	室戸小学校	調査番号	(都道府県) 39	(市町村) 202	(学校) 0206	整理番号	0061

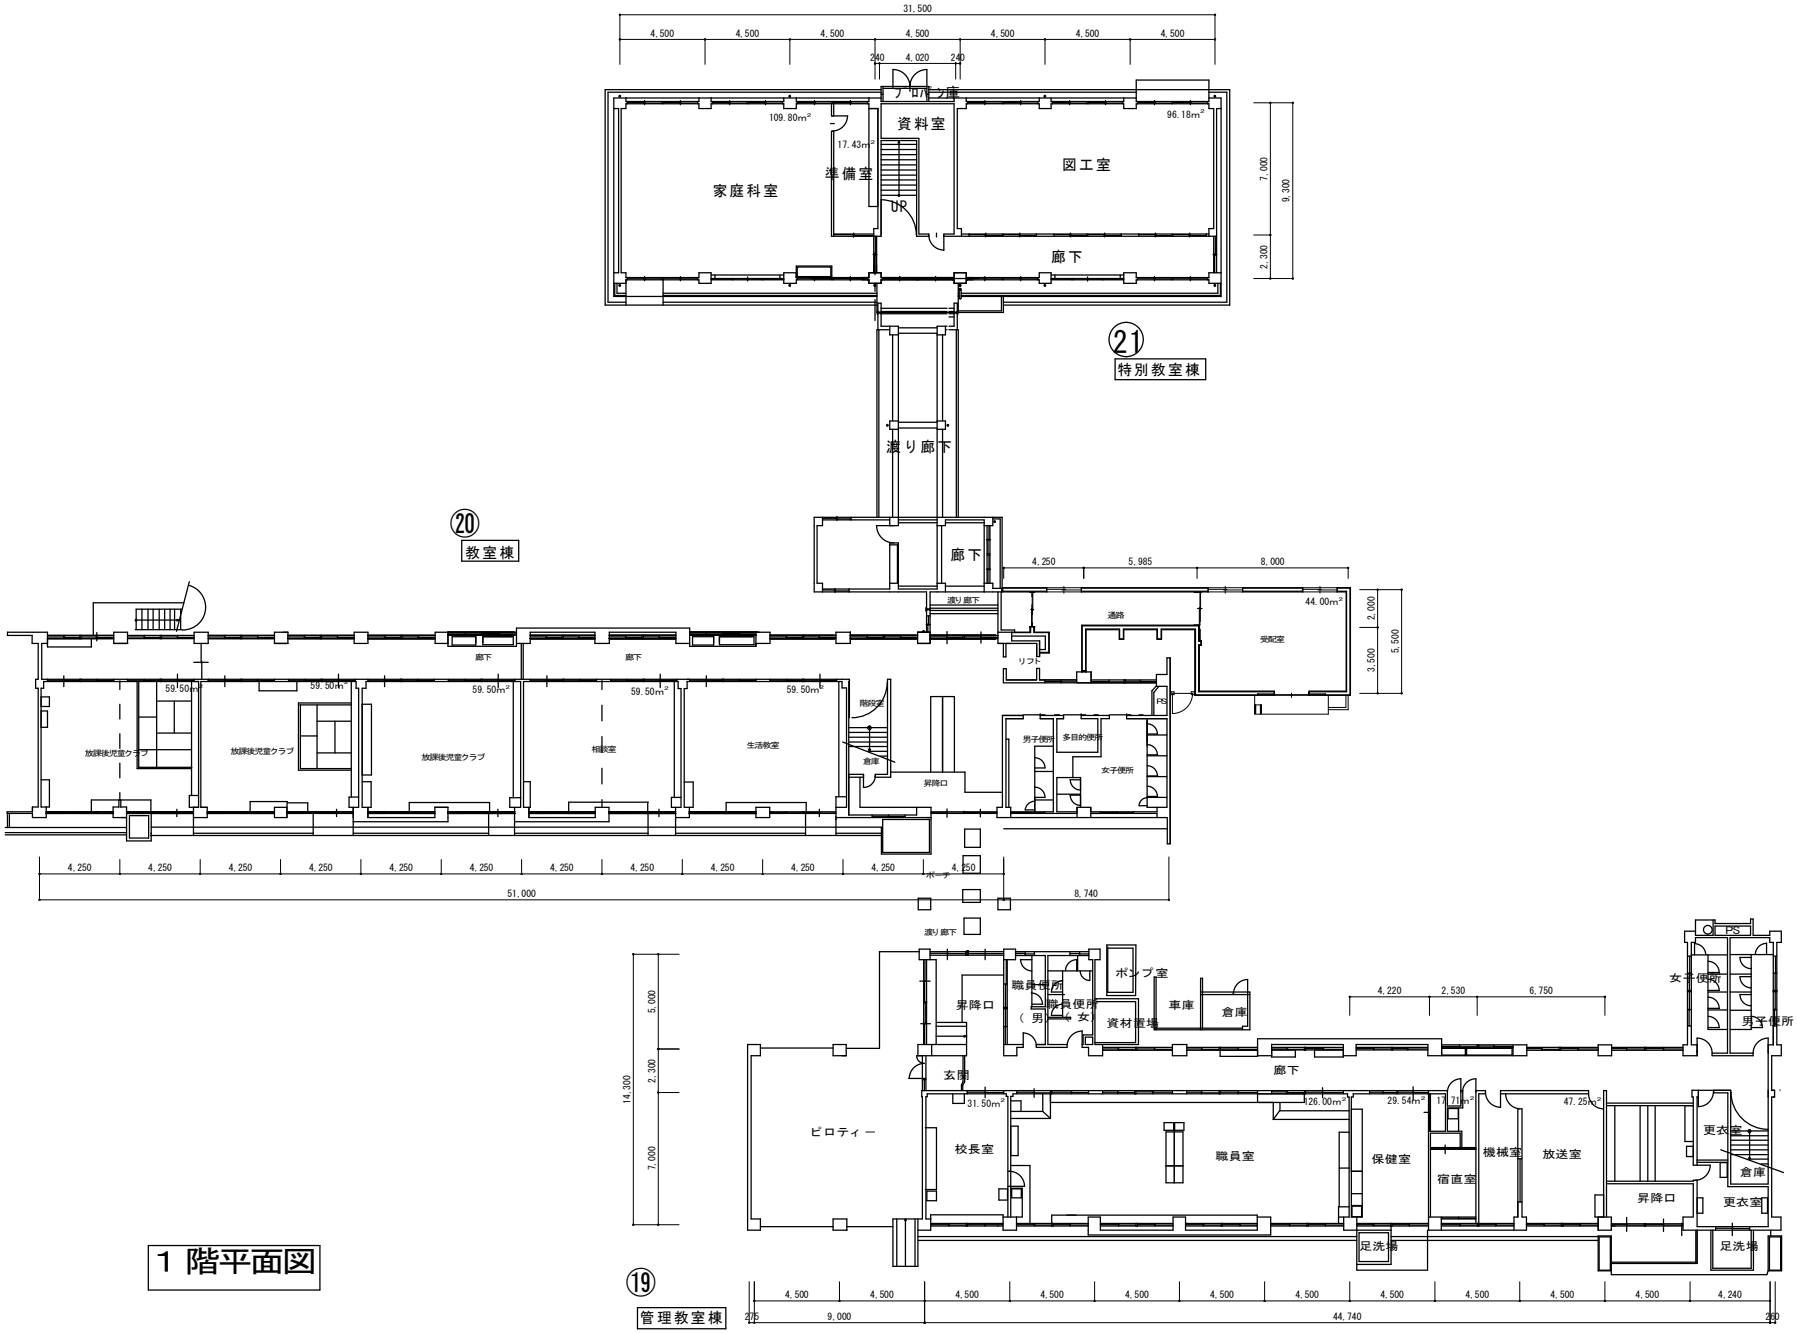


1 階平面図

保有控除となりうるもの	
名称	面積(㎡)

文　部　省

令和　　年度

平面図	縮尺	1/200 (A-2)　0m　10　20	学校名	室戸小学校	調査番号	(都道府県) 39	(市町村) 202	(学校) 0206	整理番号	0061

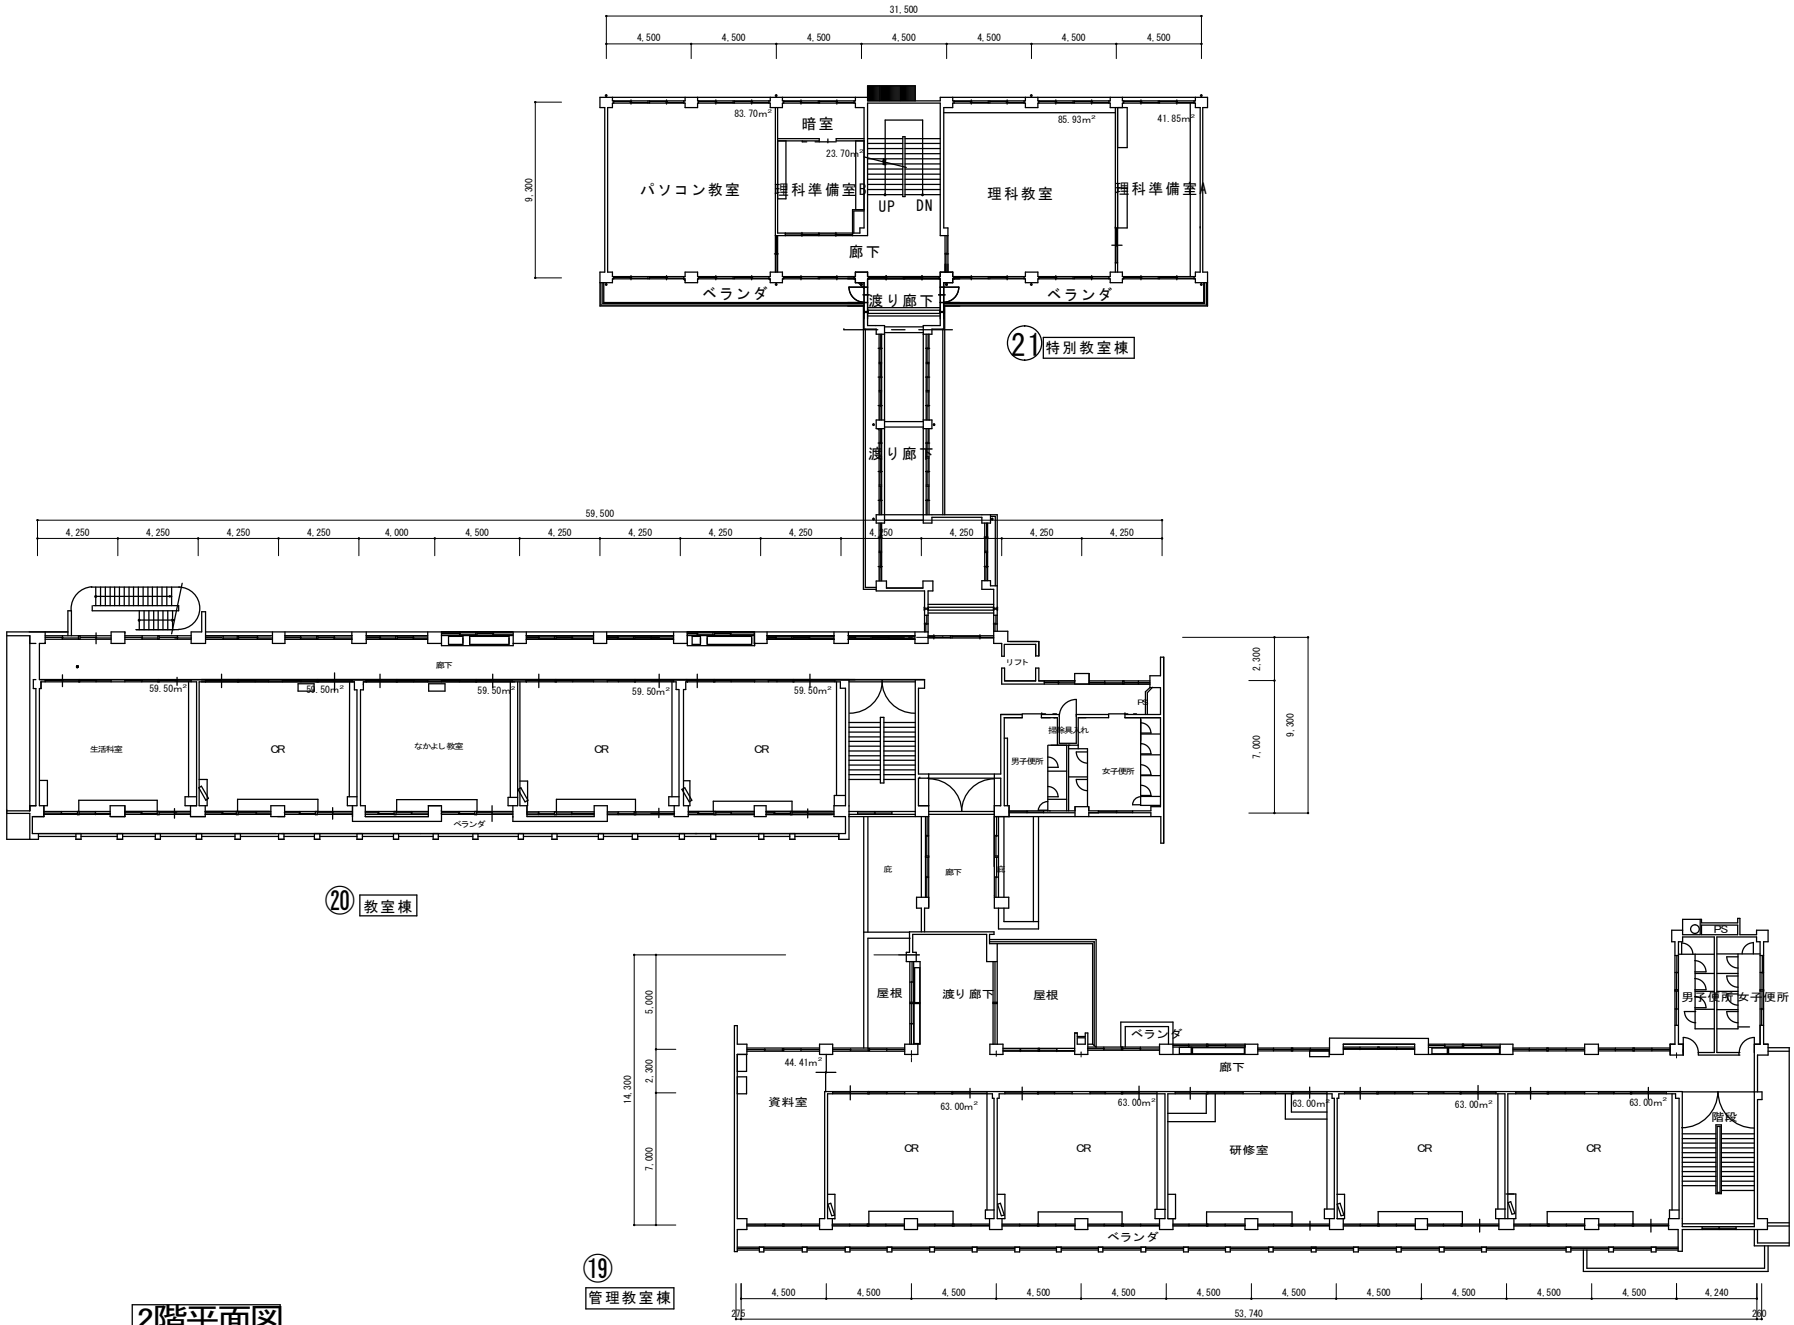


2階平面図

保有控除となりうるもの	
名称	面積(㎡)

文　部　省

令和　　年度

平面図	縮尺	1/200 (A-2) 0m 10 20	学校名	室戸小学校	調査番号	(都道府県) 39	(市町村) 202	(学校) 0206	整理番号	0061

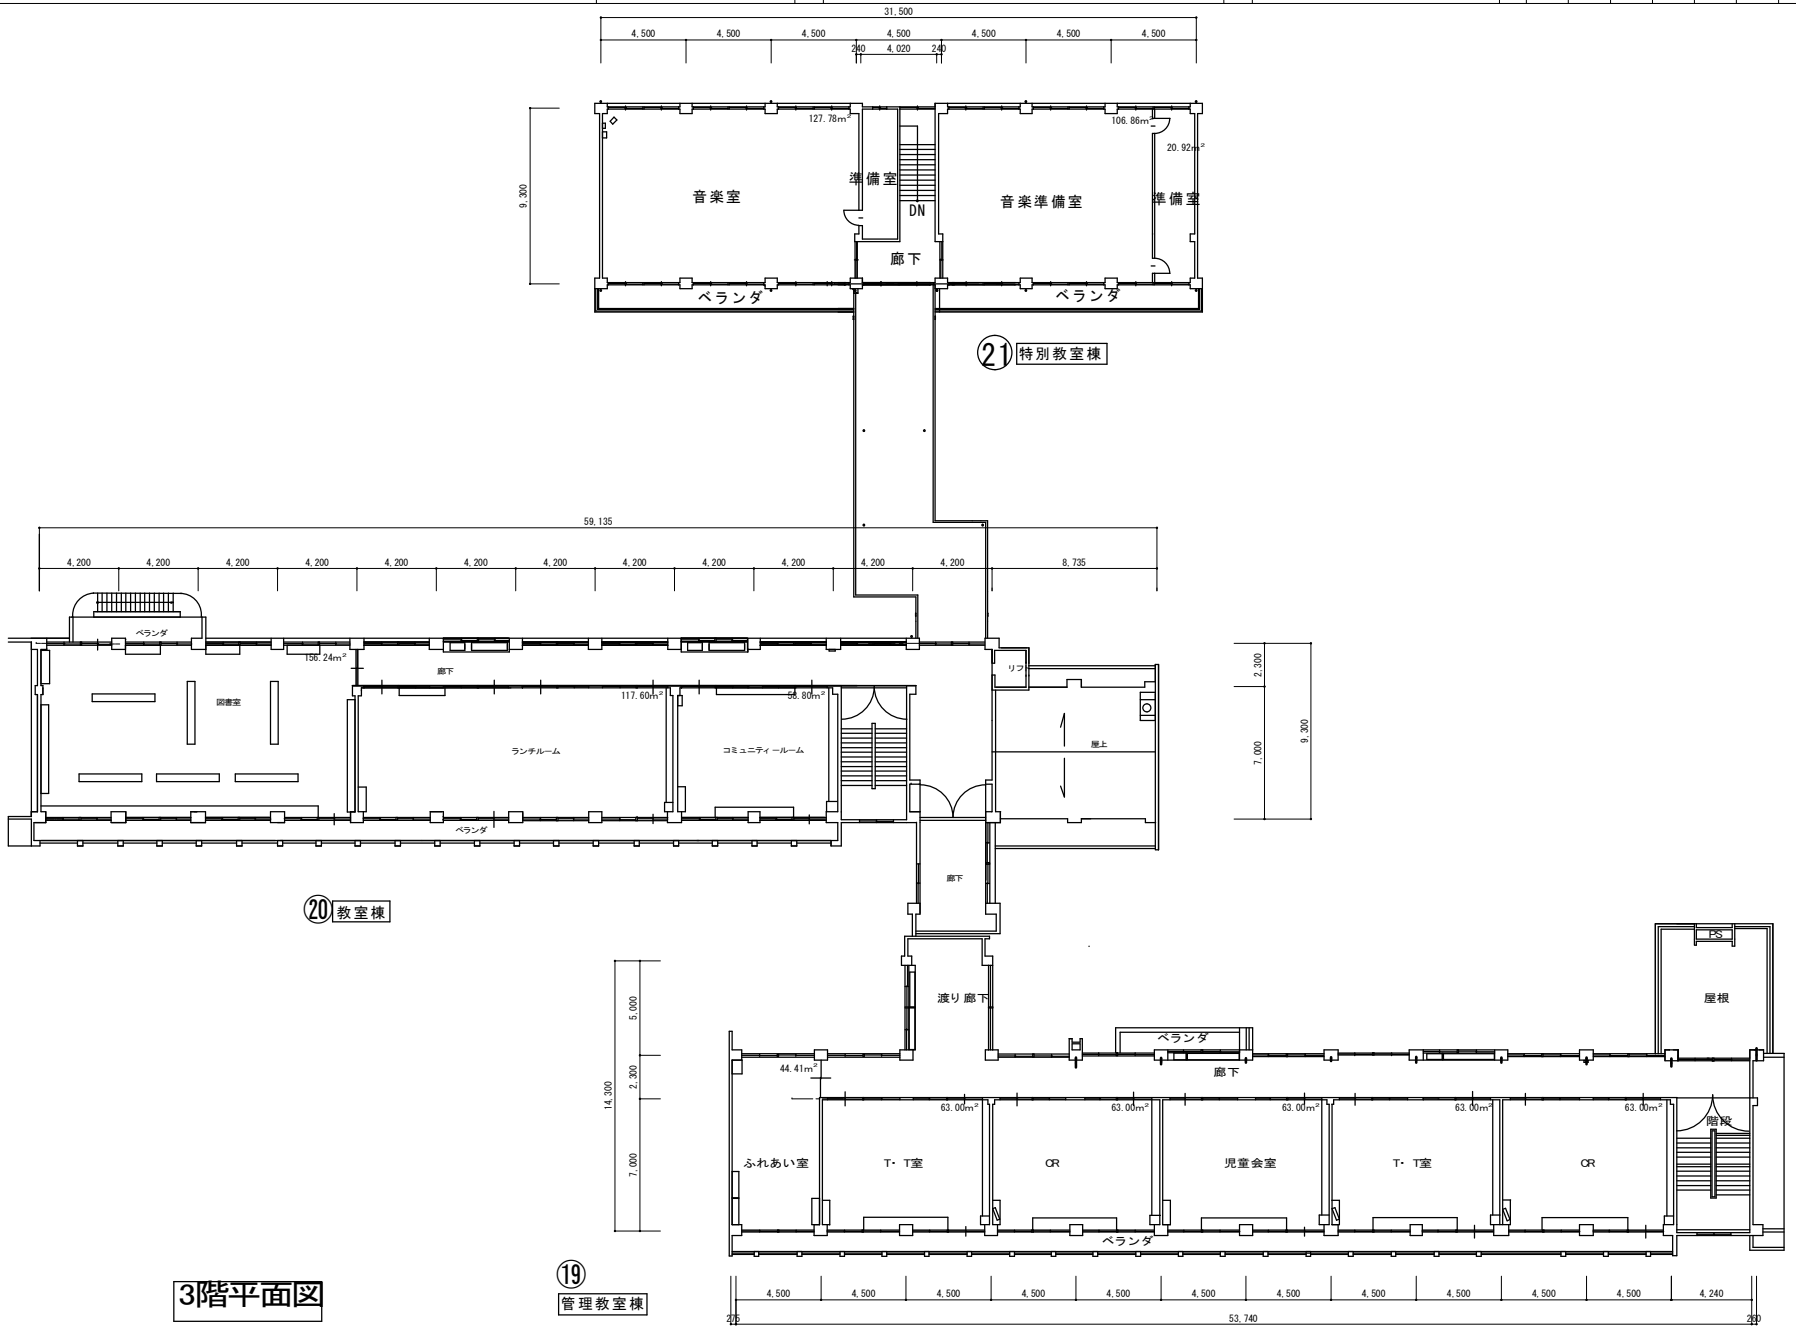


3階平面図

保有控除となりうるもの	
名称	面積(㎡)


文　部　省

令和　　年度


平面図	縮尺	0m　1/200　10　(A-2)　20	学校名	室戸小学校	調査番号	(都道府県) 39	(市町村) 202	(学校) 0206	整理番号	0061

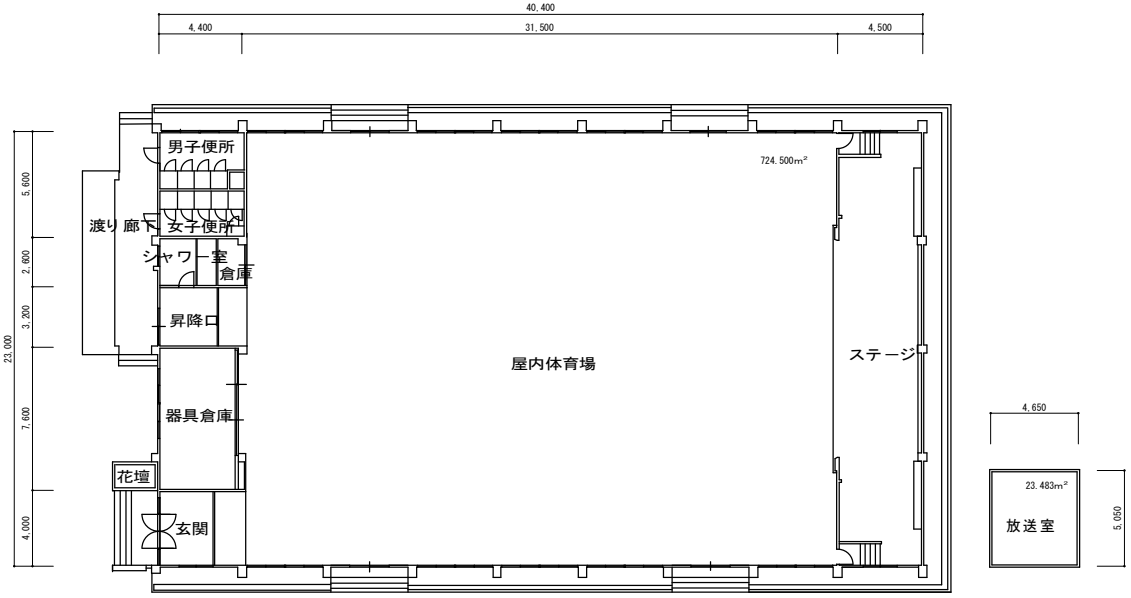

㉓
体育館平面図

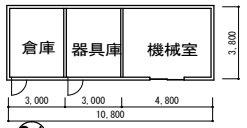

㉛

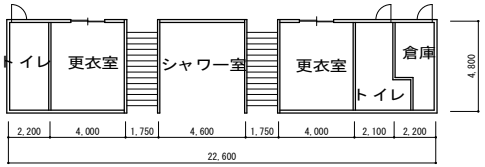

㉚

プール付属棟平面図

保有控除となりうるもの	
名称	面積(㎡)
プール付属棟	167.5㎡