
令和　　年度


平面図	縮尺	0m　1/500　25　(A-2)　50	学校名	吉良川小学校	調査番号	(都道府県) 3 9	(市町村) 2 0 2	(学校) 0 2 0 9	整理番号	0063

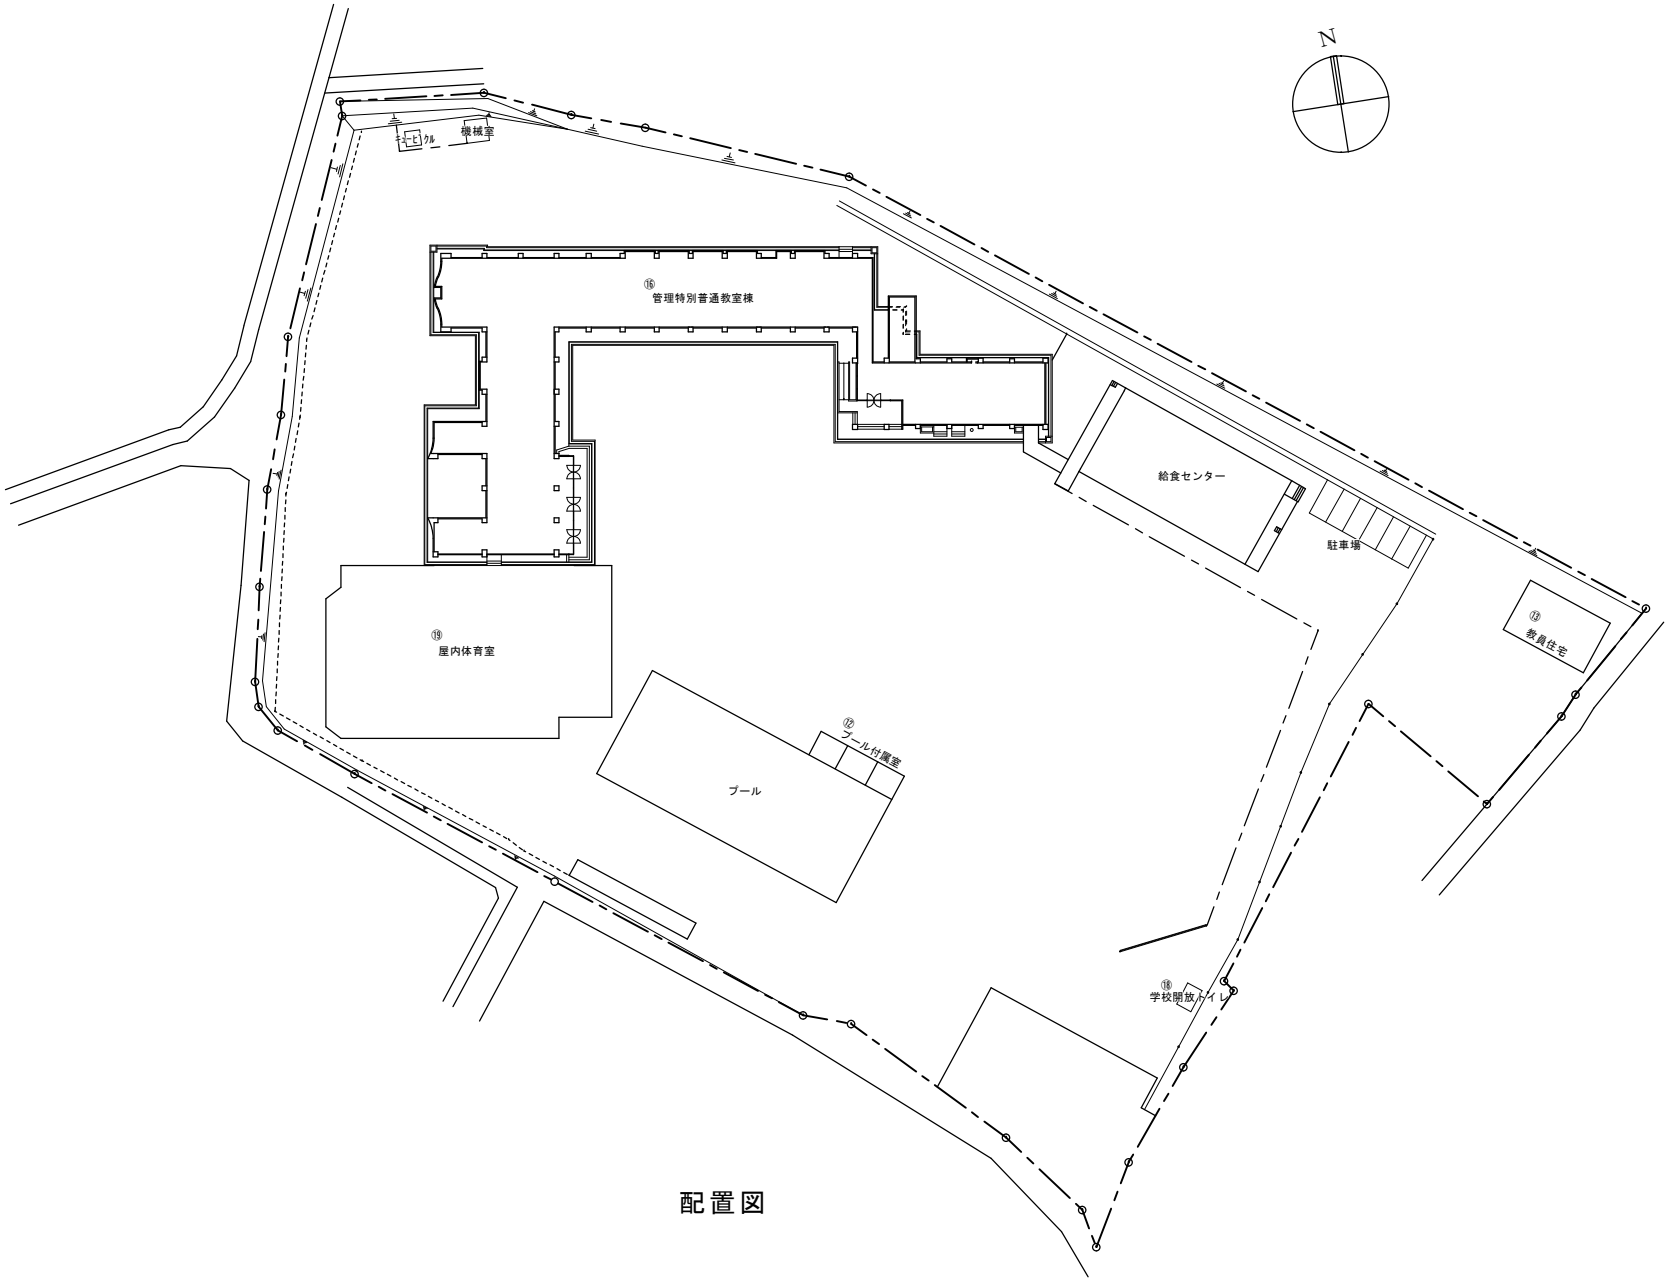

配置図

文　部　省

令和　　年度	平面図	縮尺	1/200 (A-2)　0m　10　20	学校名	吉良川小学校	調査番号	(都道府県) 39	(市町村) 202	(学校) 0209	整理番号	0063

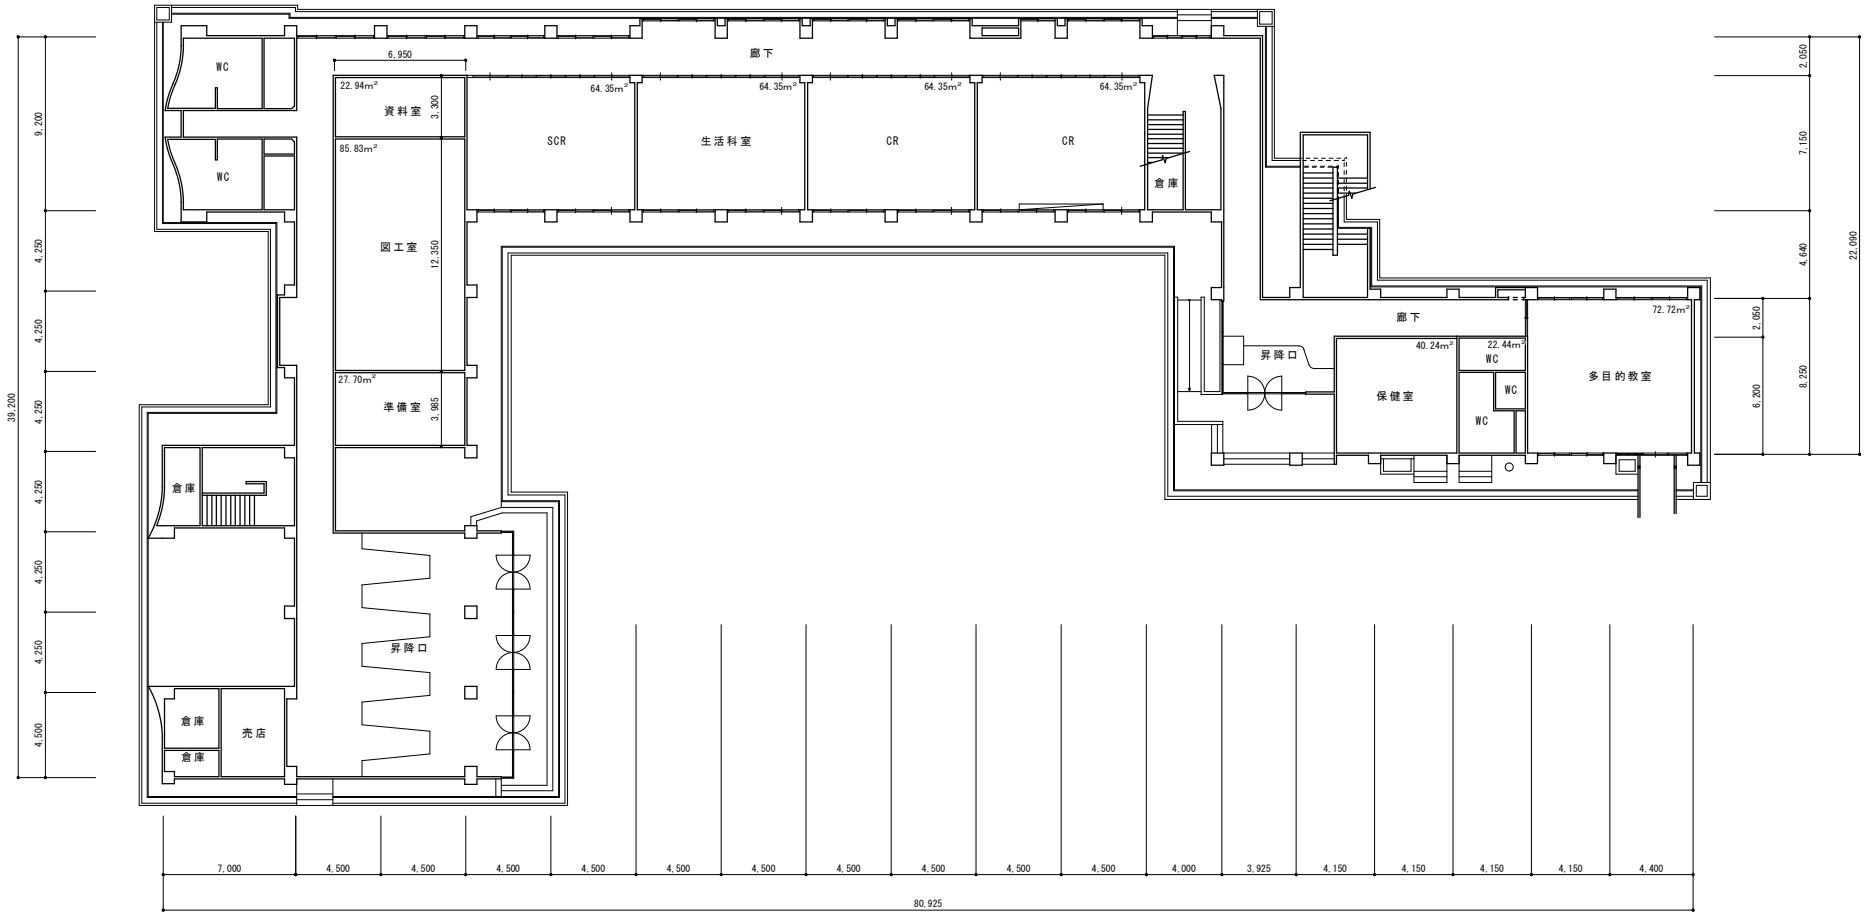

⑯


1階平面図

保有控除となりうるもの	
名称	面積(㎡)

文　部　省

令和　　年度

平面図	縮尺	1/200 (A-2)　0m　10　20	学校名	吉良川小学校	調査番号	(都道府県) 39	(市町村) 202	(学校) 0209	整理番号	0063

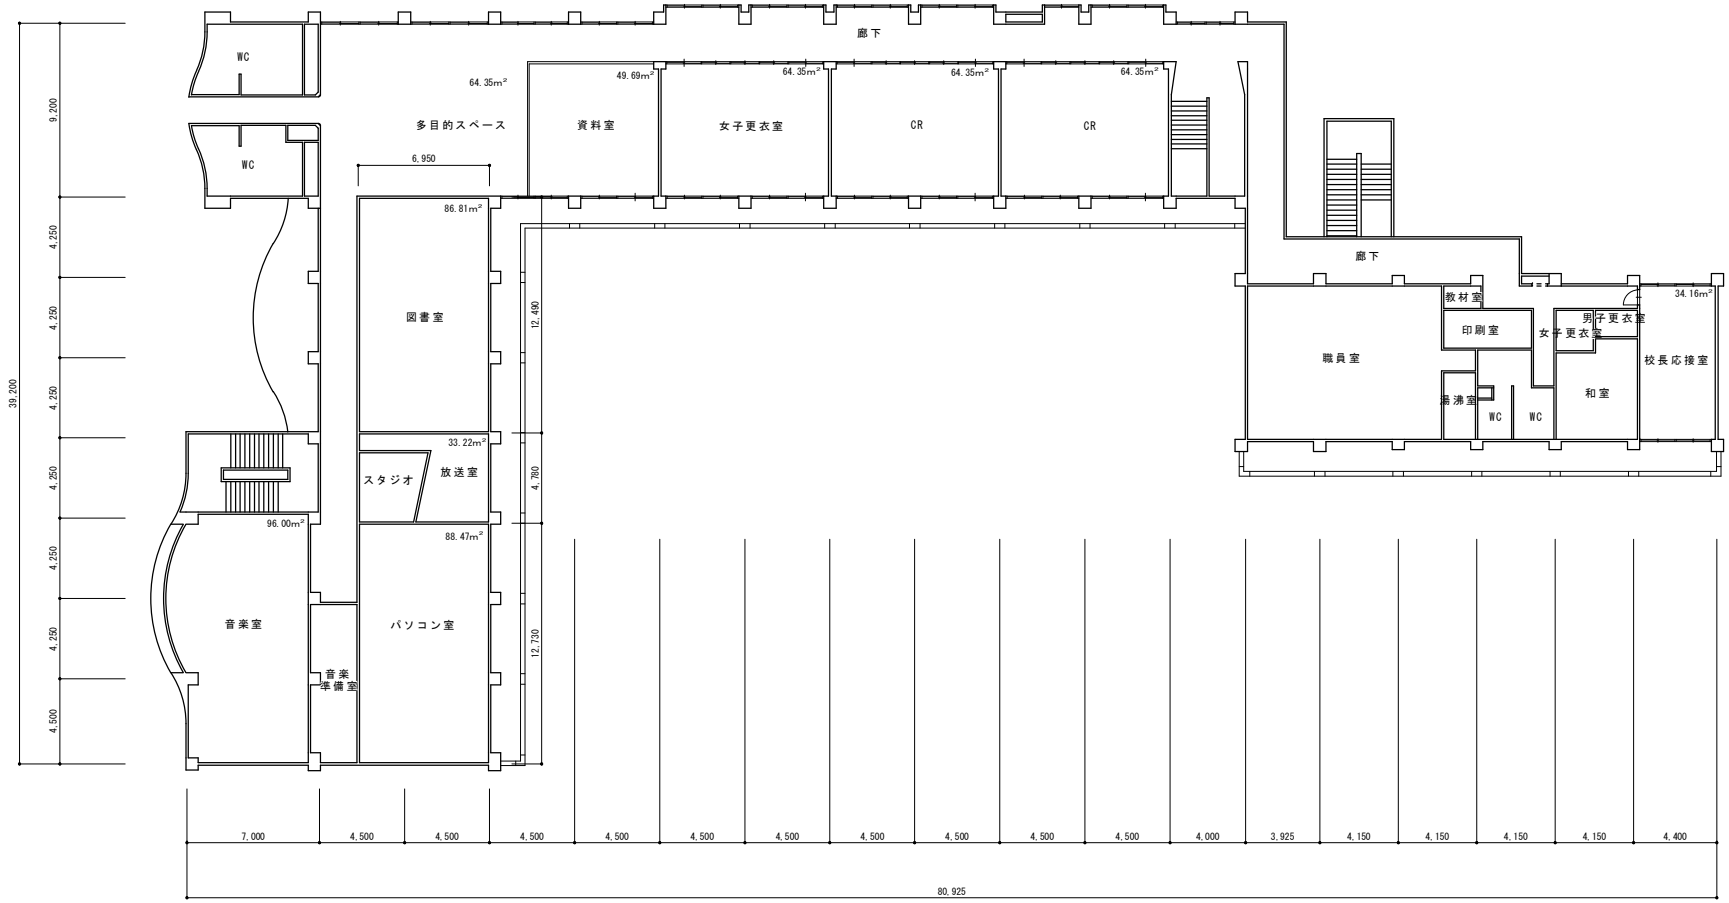


⑯
2階平面図

保有控除となりうるもの	
名称	面積(㎡)


文　部　省

令和　　年度

平面図	縮尺	1/200 (A-2)	学校名	吉良川小学校	調査番号	(都道府県) 39	(市町村) 202	(学校) 0209	整理番号	0063

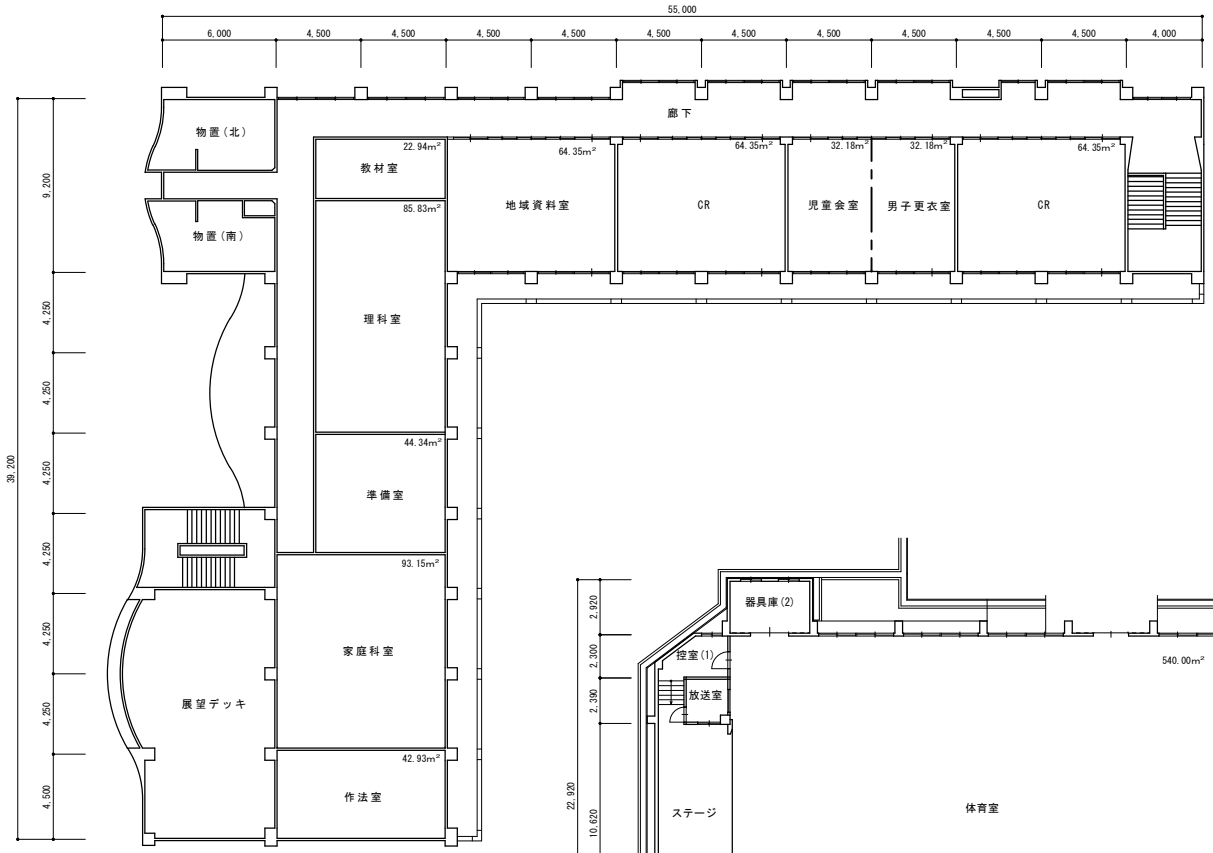


⑯ 3階平面図

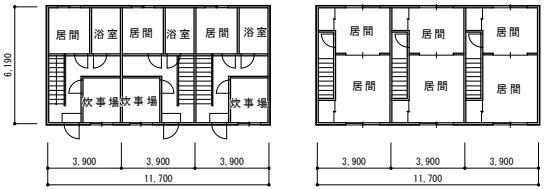


教員住宅１階平面図


⑬ 教員住宅2階平面図

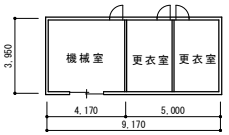

⑫ プール付属棟平面図

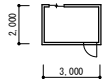

⑮ 学校開放トイレ平面図

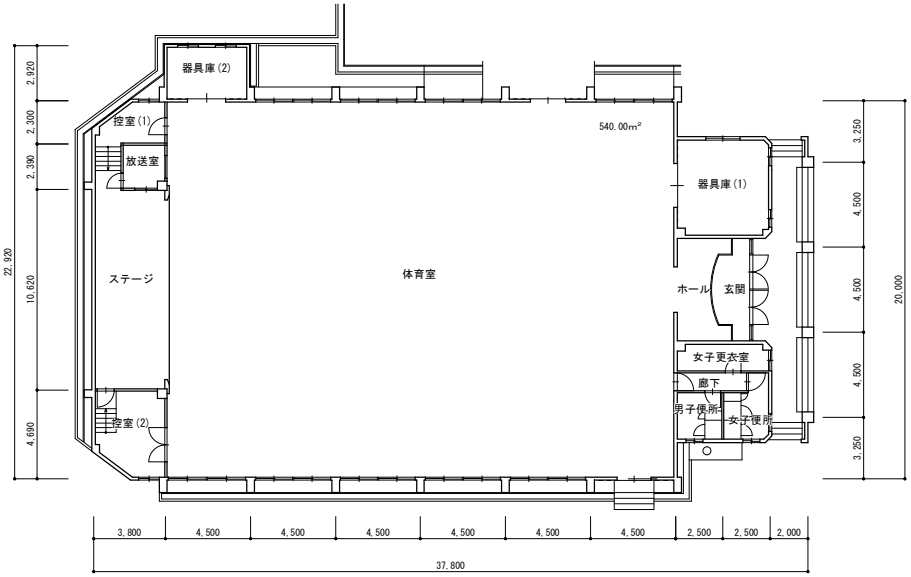

⑲ 体育館平面図

保有控除となりうるもの	
名称	面積(㎡)
プール付属棟	36㎡
開放便所	6㎡

文　部　省