
令和　　年度

平面図	縮尺	0m　25　50　1/500　(A-2)	学校名	羽根中学校	調査番号	(都道府県) 39	(市町村) 202	(学校) 3608	整理番号	0072

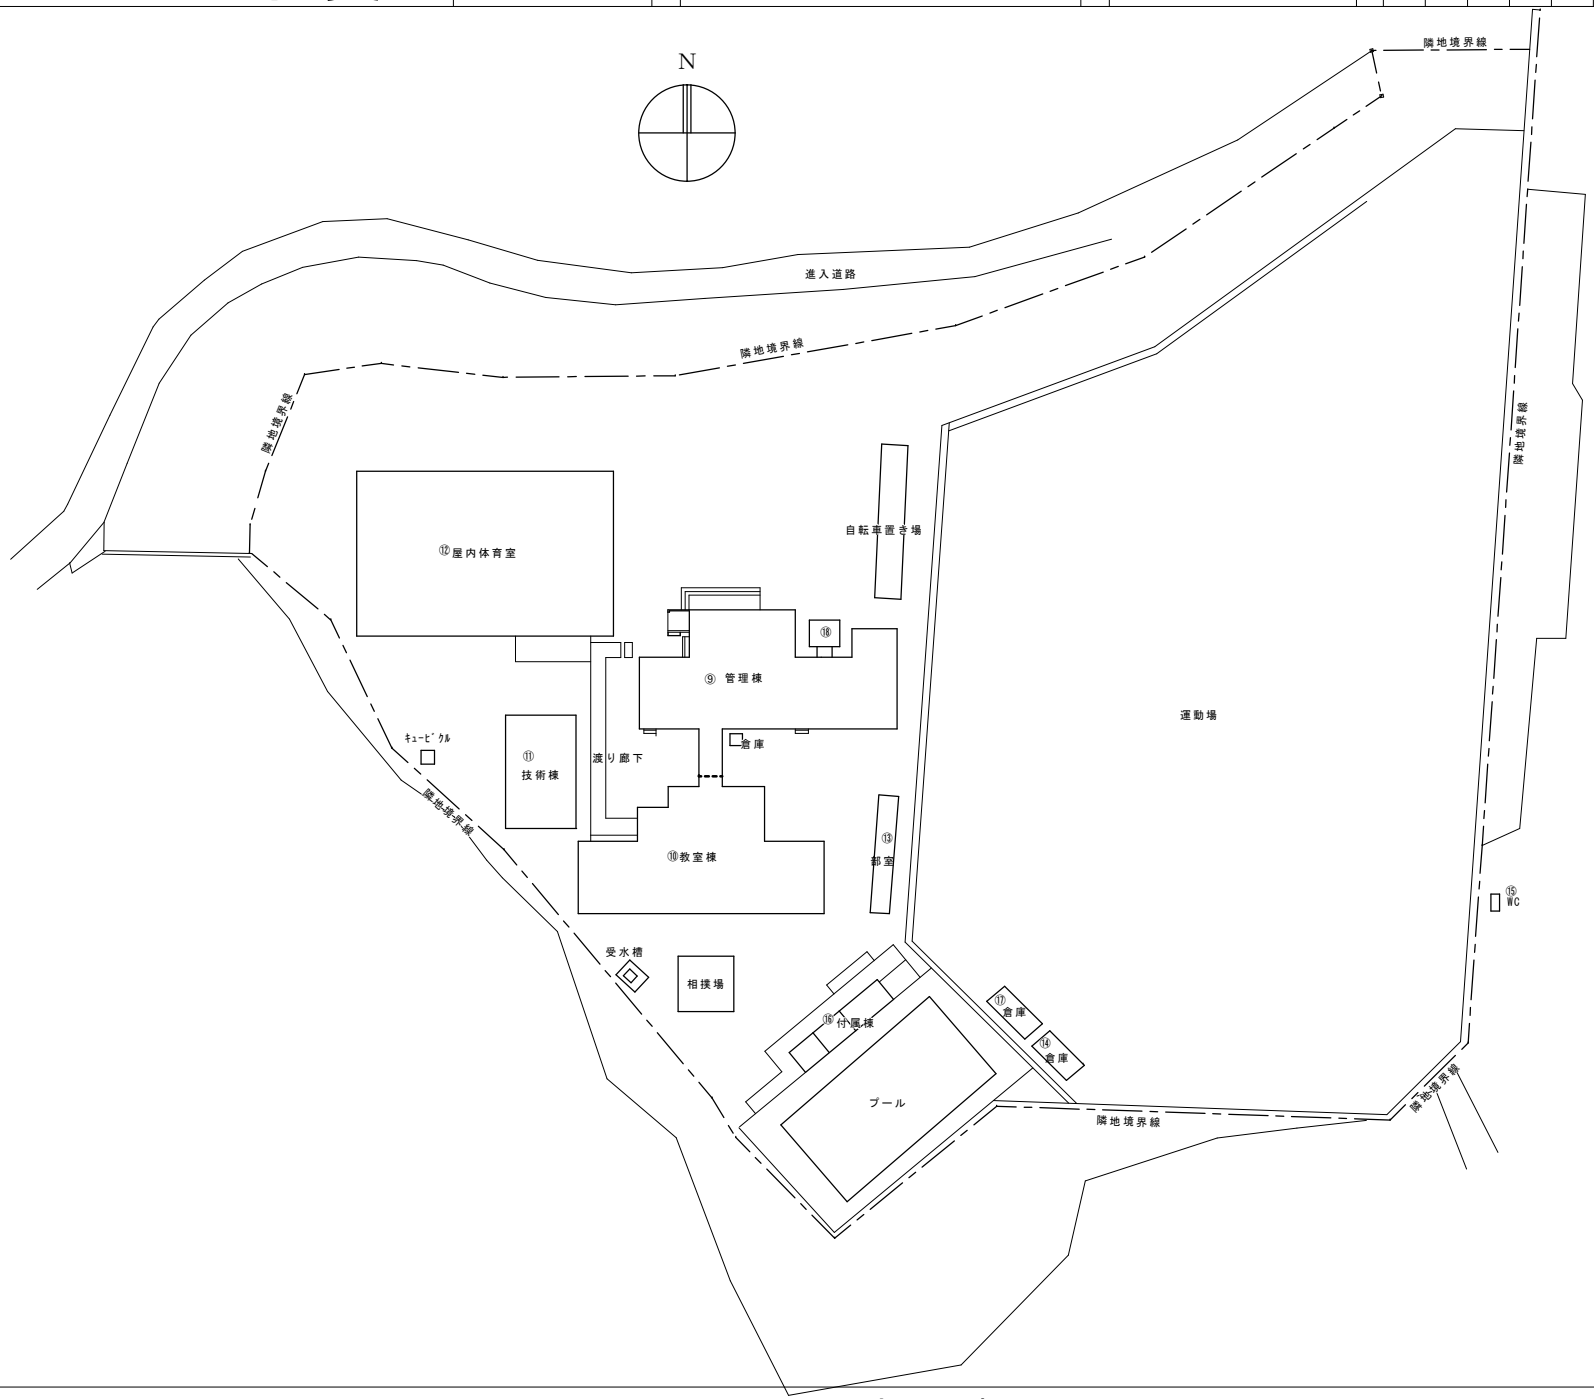


保有控除となりうるもの	
名称	面積(㎡)


文　部　省

令和　　年度


平面図	縮尺	0m　1/200　10　(A-2)　20	学校名	羽根中学校	調査番号	(都道府県) 39	(市町村) 202	(学校) 3608	整理番号	0072

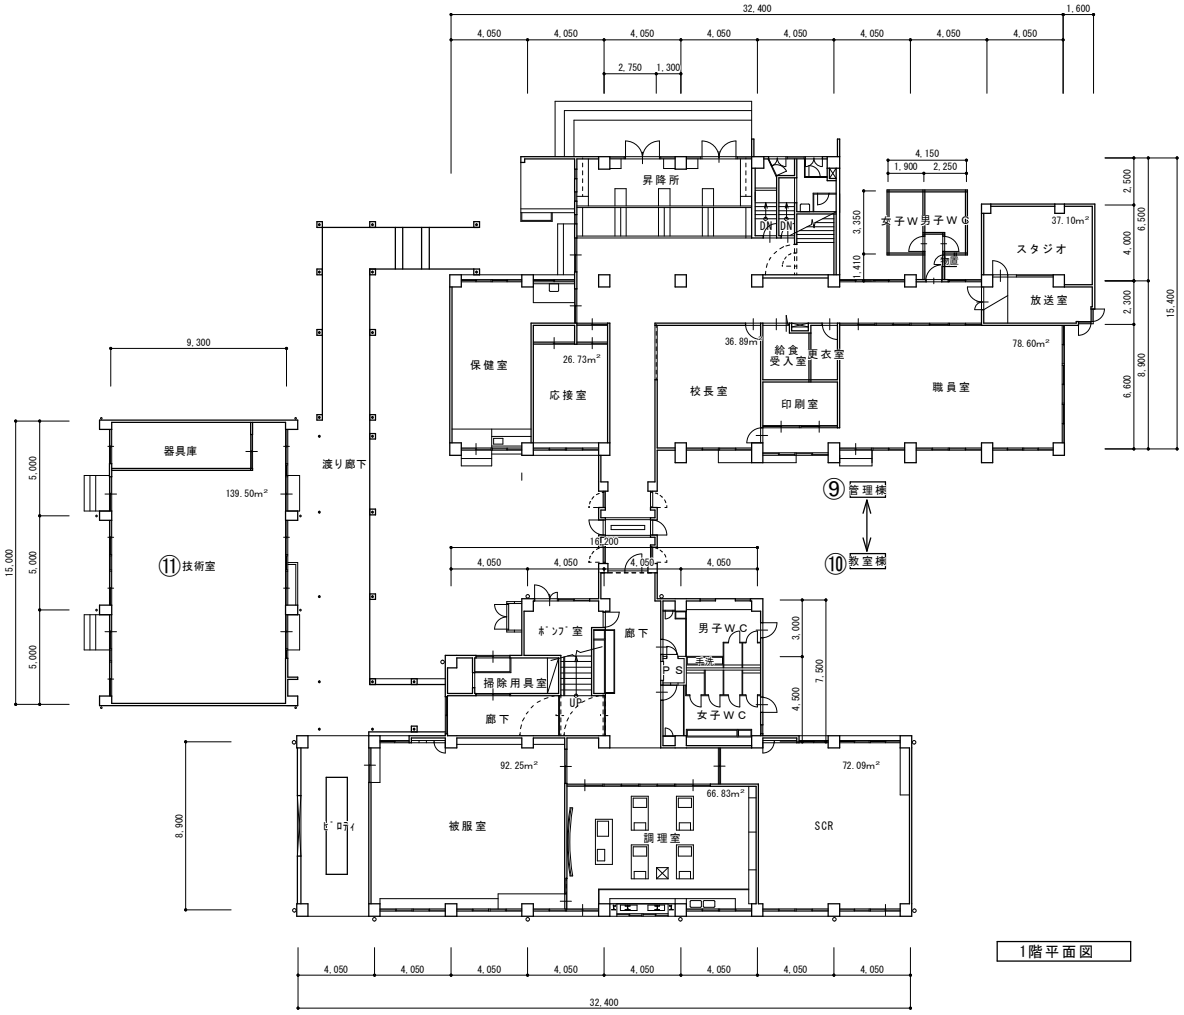


1階平面図

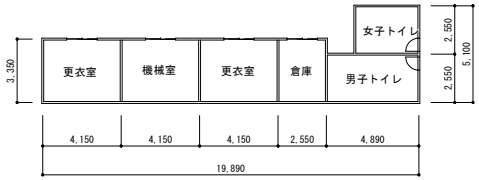

⑯ プール付属棟平面図

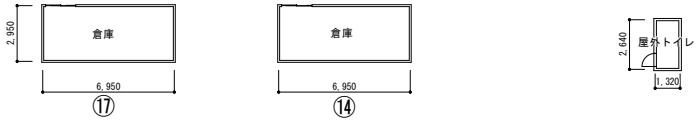


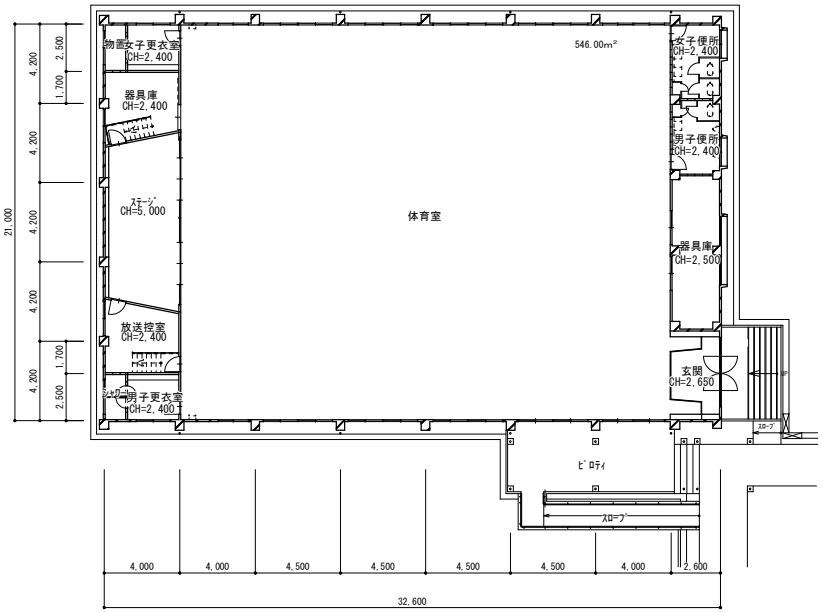


⑫ 体育館1階平面図

保有控除となりうるもの	
名称	面積(㎡)
プール付属棟	71㎡

令和　　年度	平面図	縮尺	0m　1/200　10　(A-2)　20	学校名	羽根中学校	調査番号	(都道府県) 39	(市町村) 202	(学校) 3608	整理番号	0072

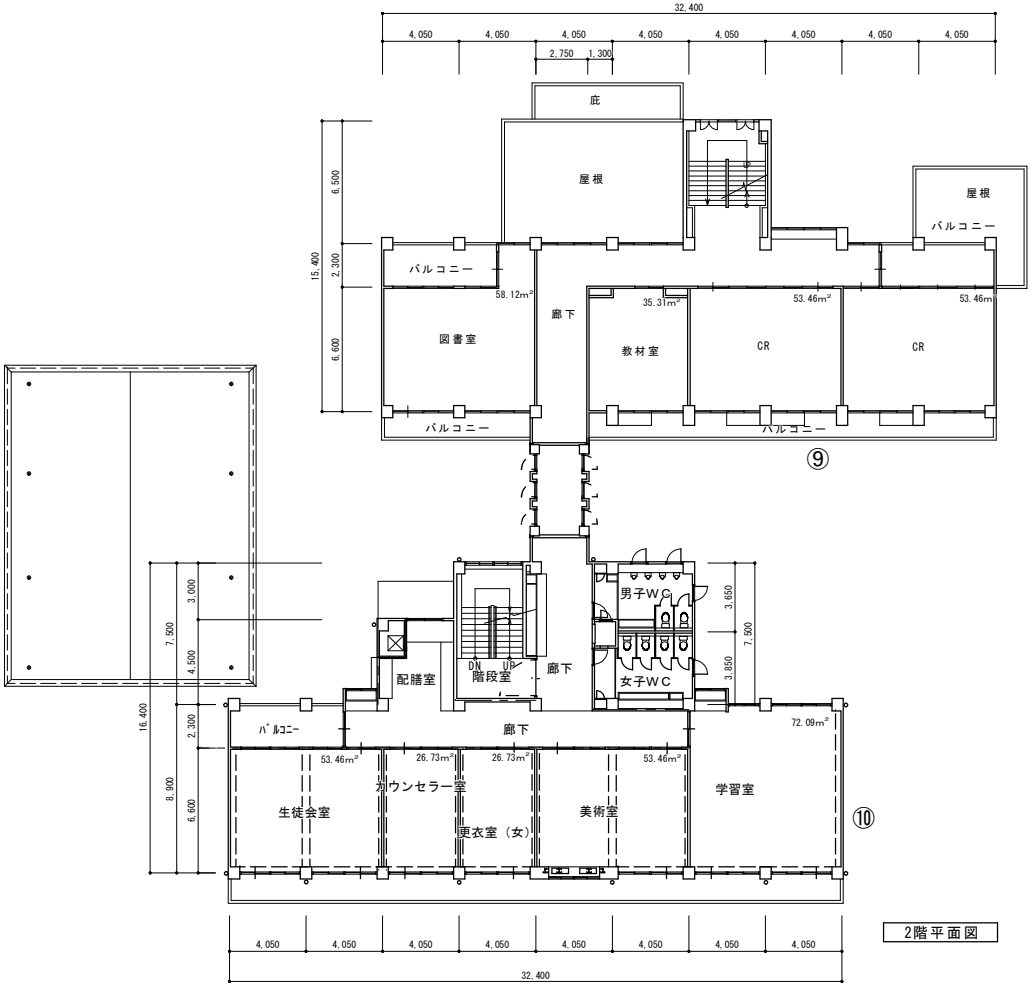

2階平面図

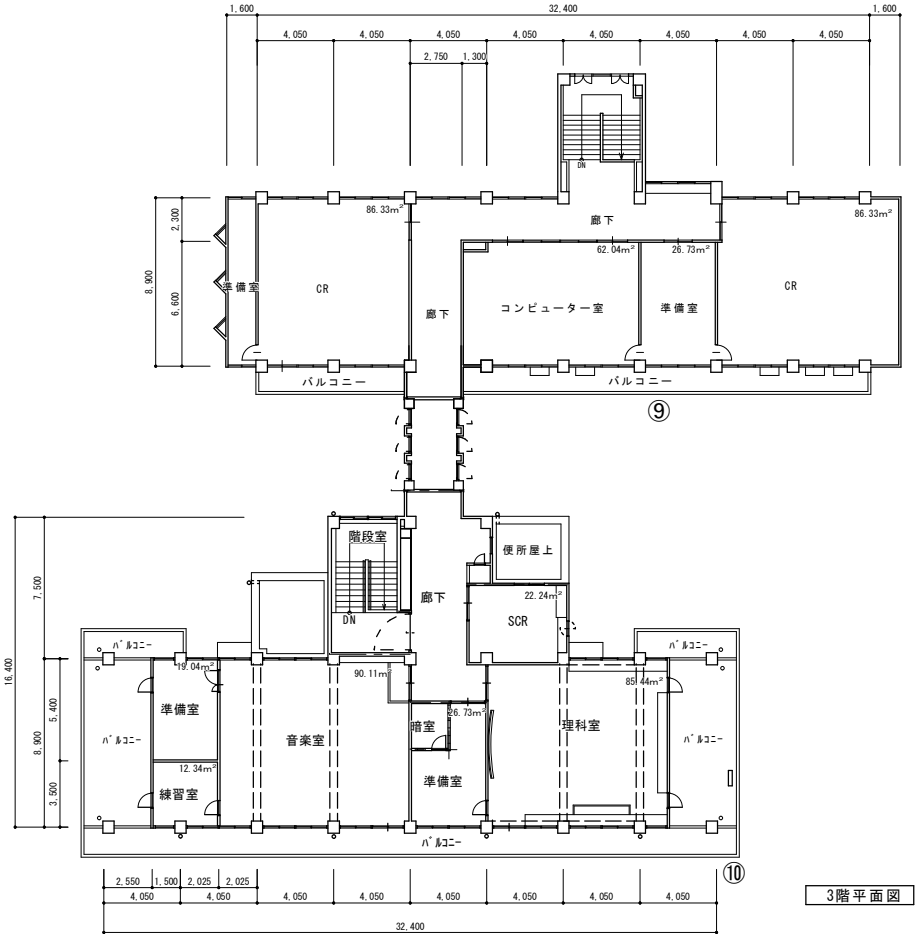

3階平面図

保有控除となりうるもの	
名称	面積(㎡)

文　部　省