


（仮称）統合中学校　平面図案

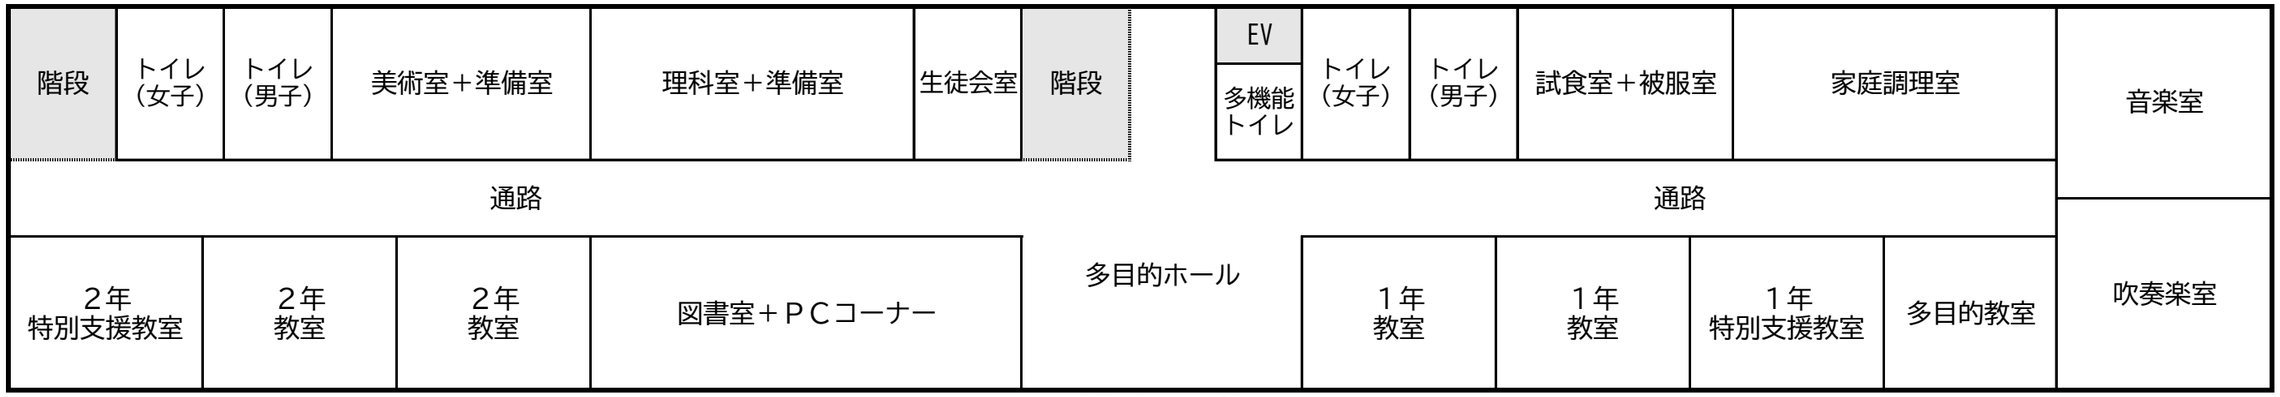


校舎２階

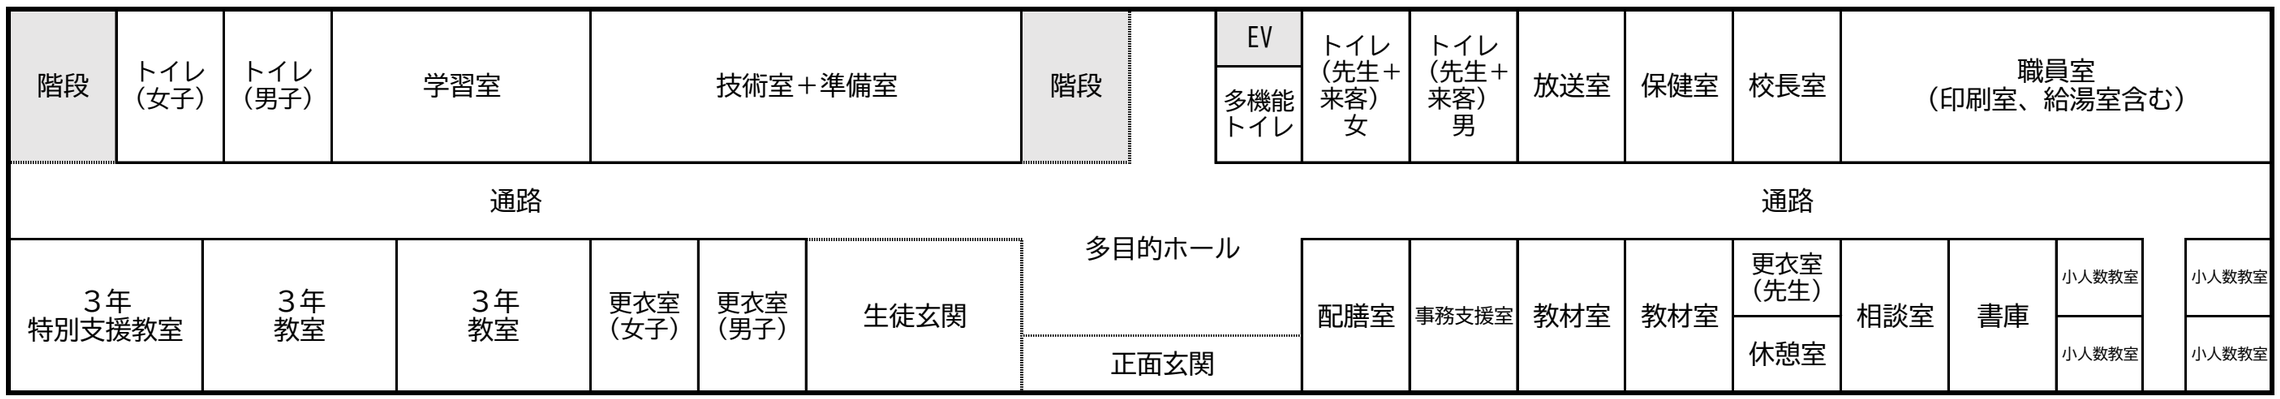

校舎１階

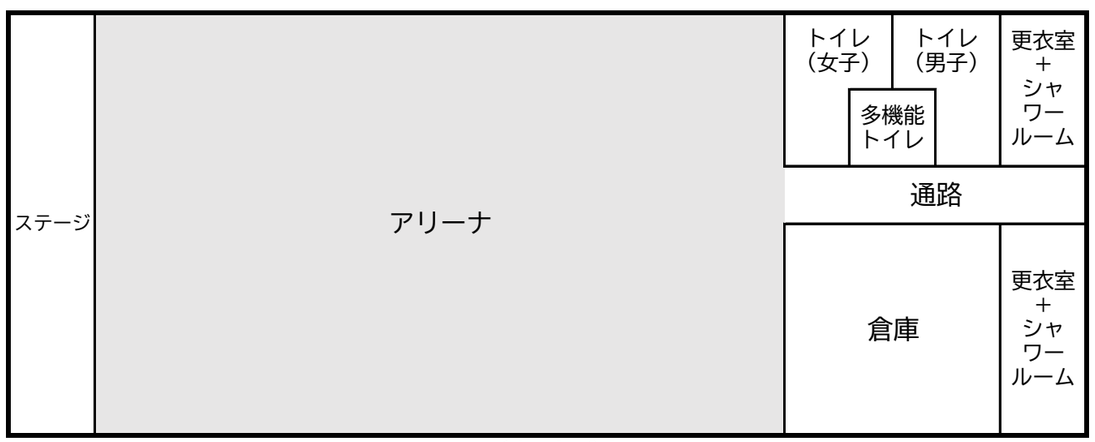

体育館

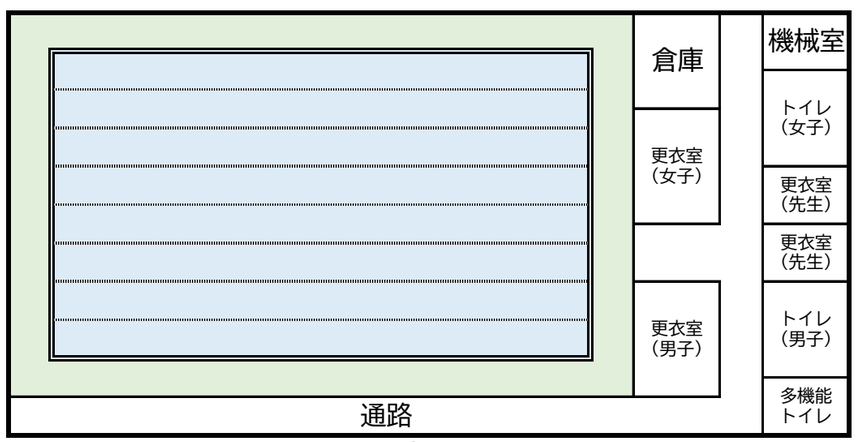

プール