



(例)

※避難路に面したブロック塀・組積造塀が対象です。
※隣地との境に当たる塀は対象外としますが、避難路から1mまでを控え壁とみなし補助対象となります。
※改修前・改修後の図、取り壊しの内容(長さ・高さ・面積等)がわかる内容で作成してください。
※図面作成をした業者名を記載してください。

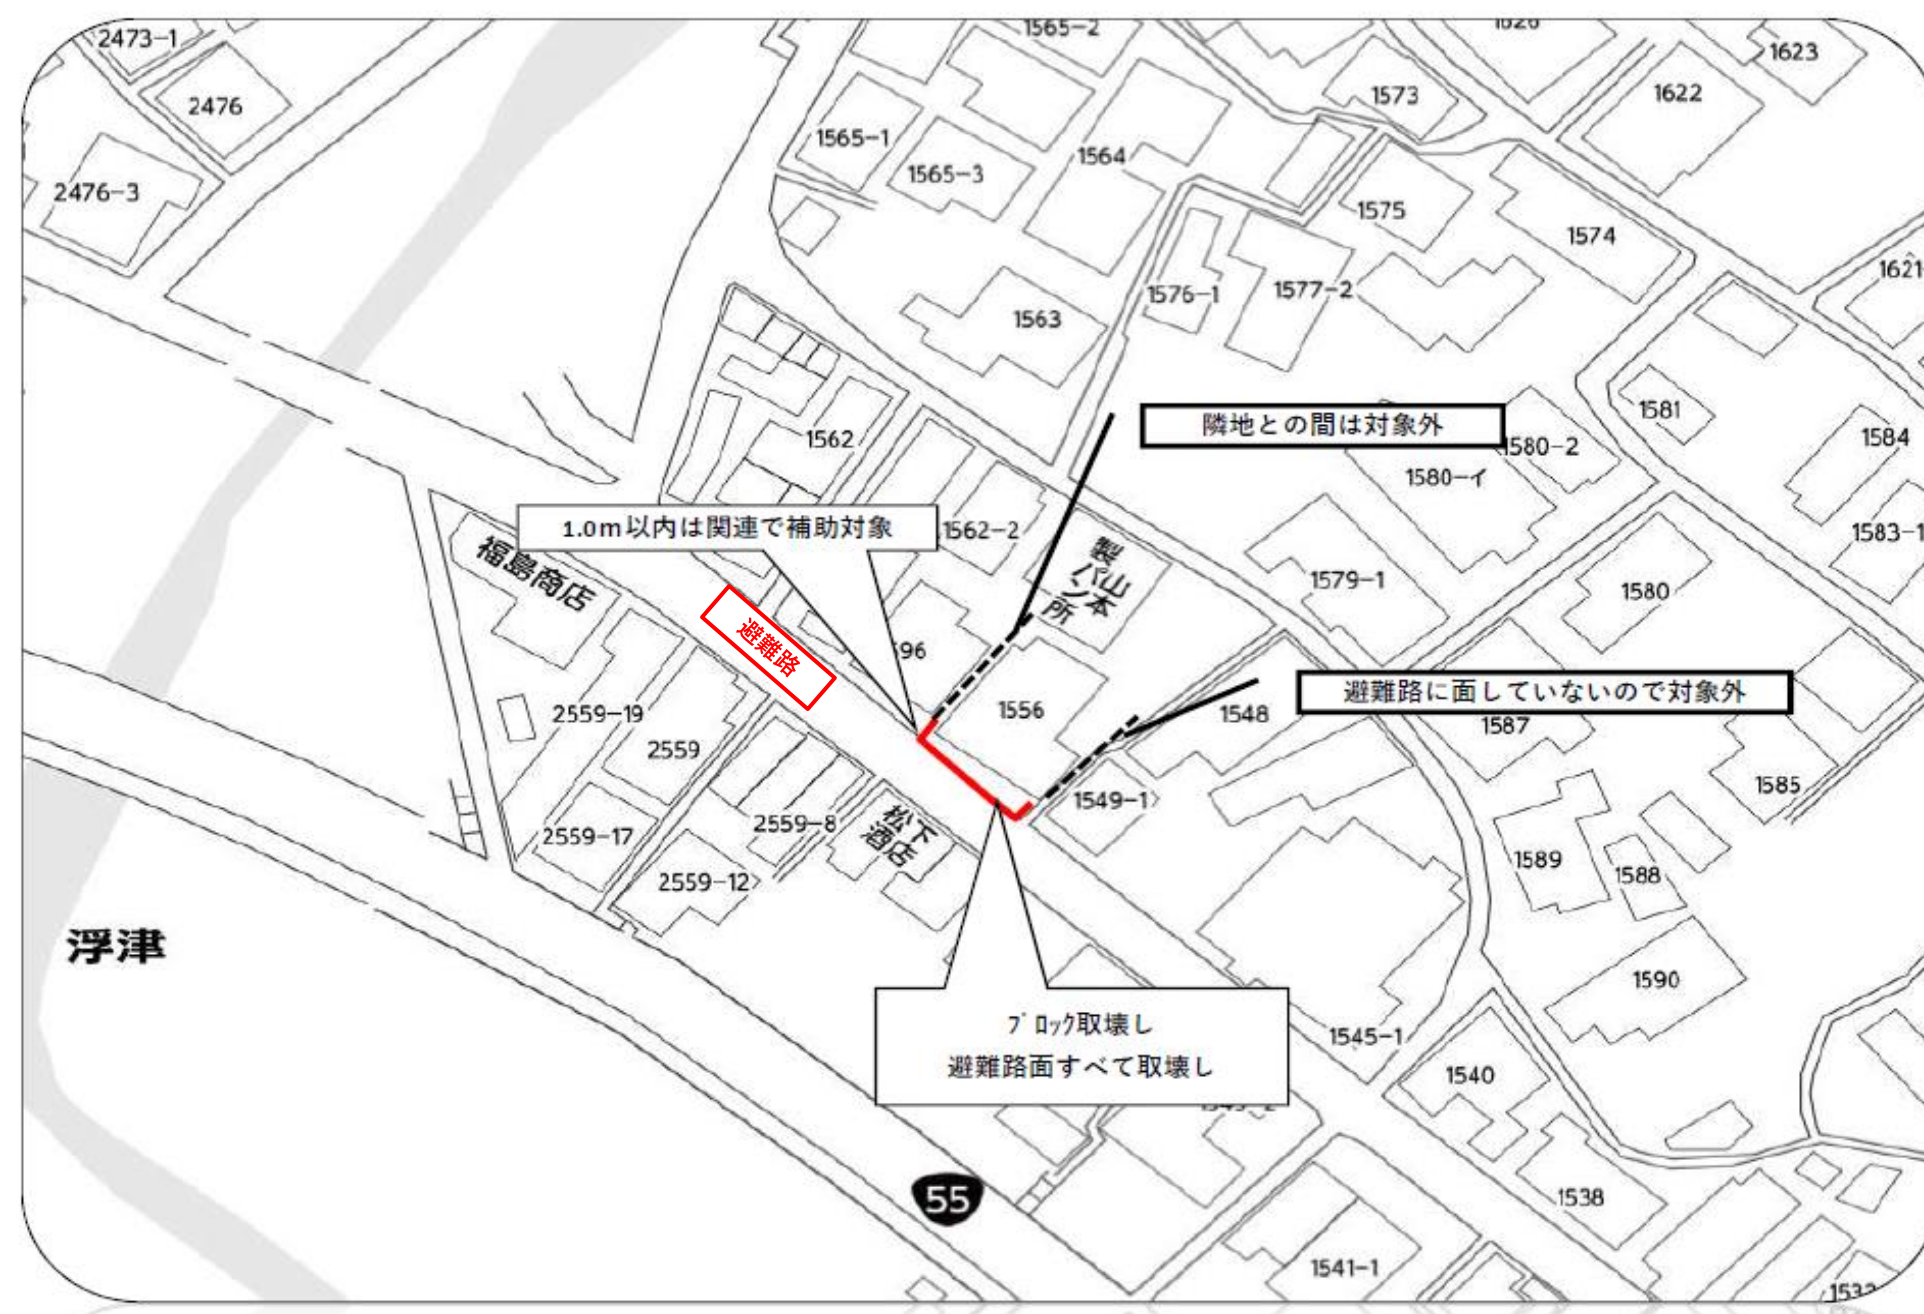


位置図

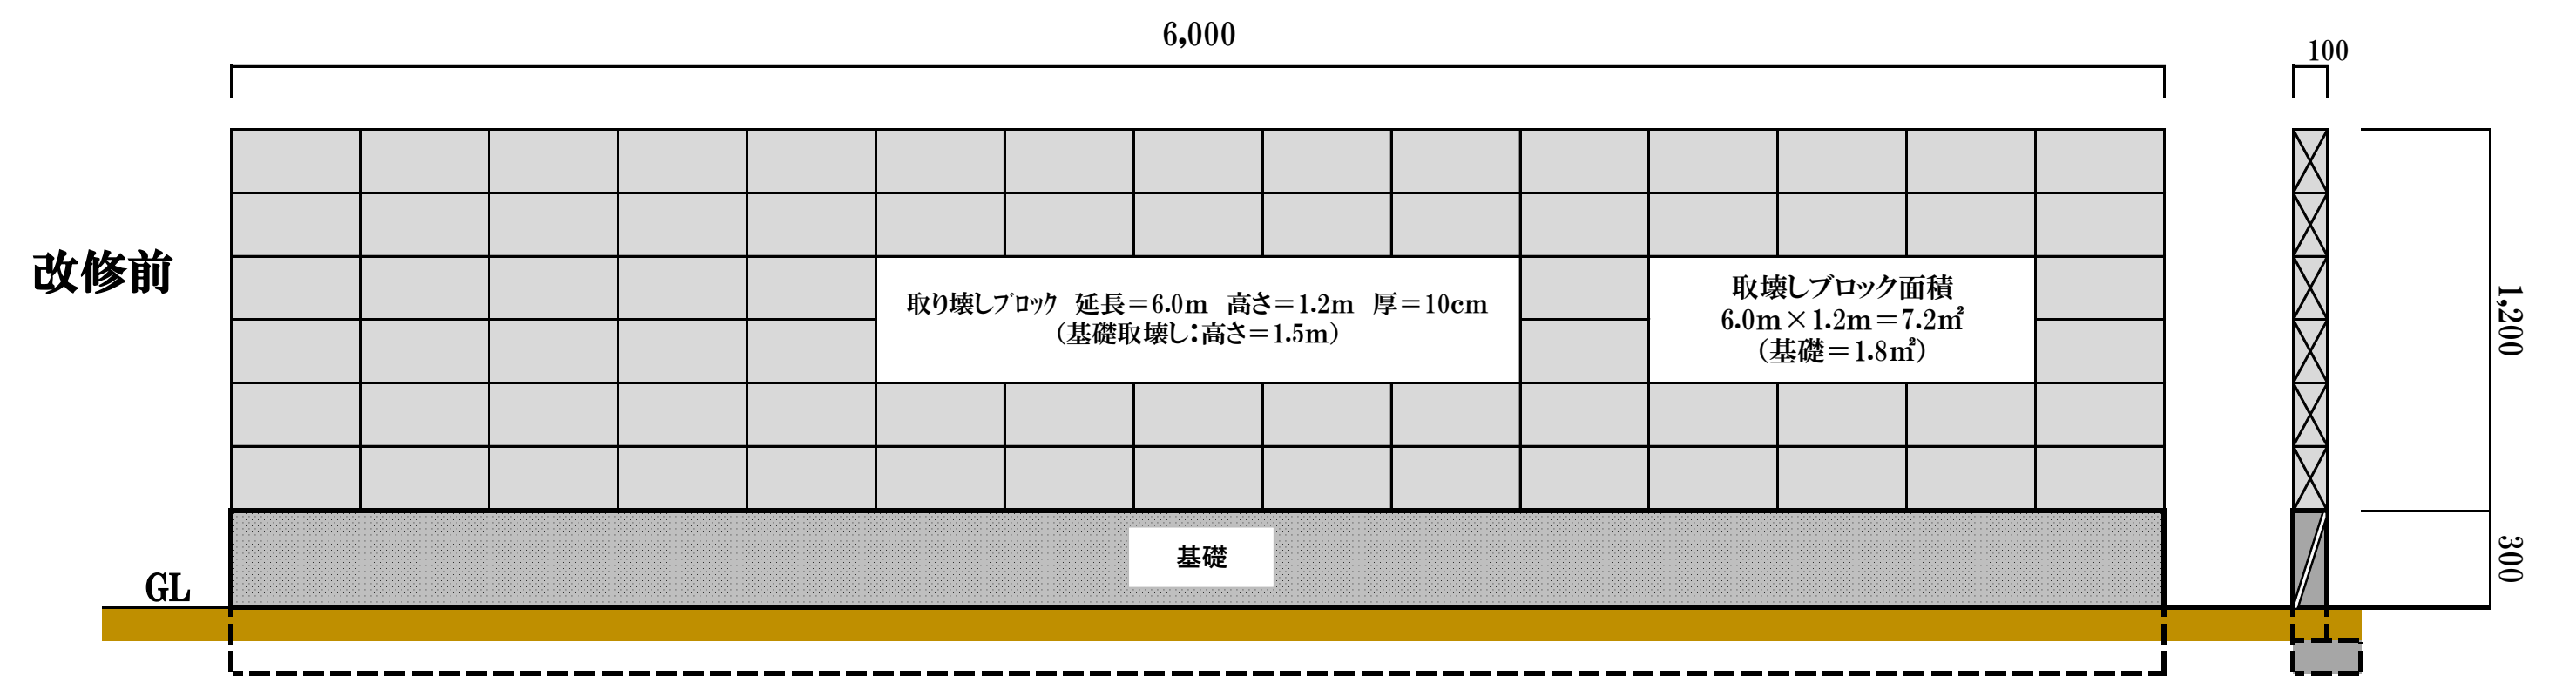


取壊前立面図

※ 避難路に面する危険部分は全て取り壊す必要があります。

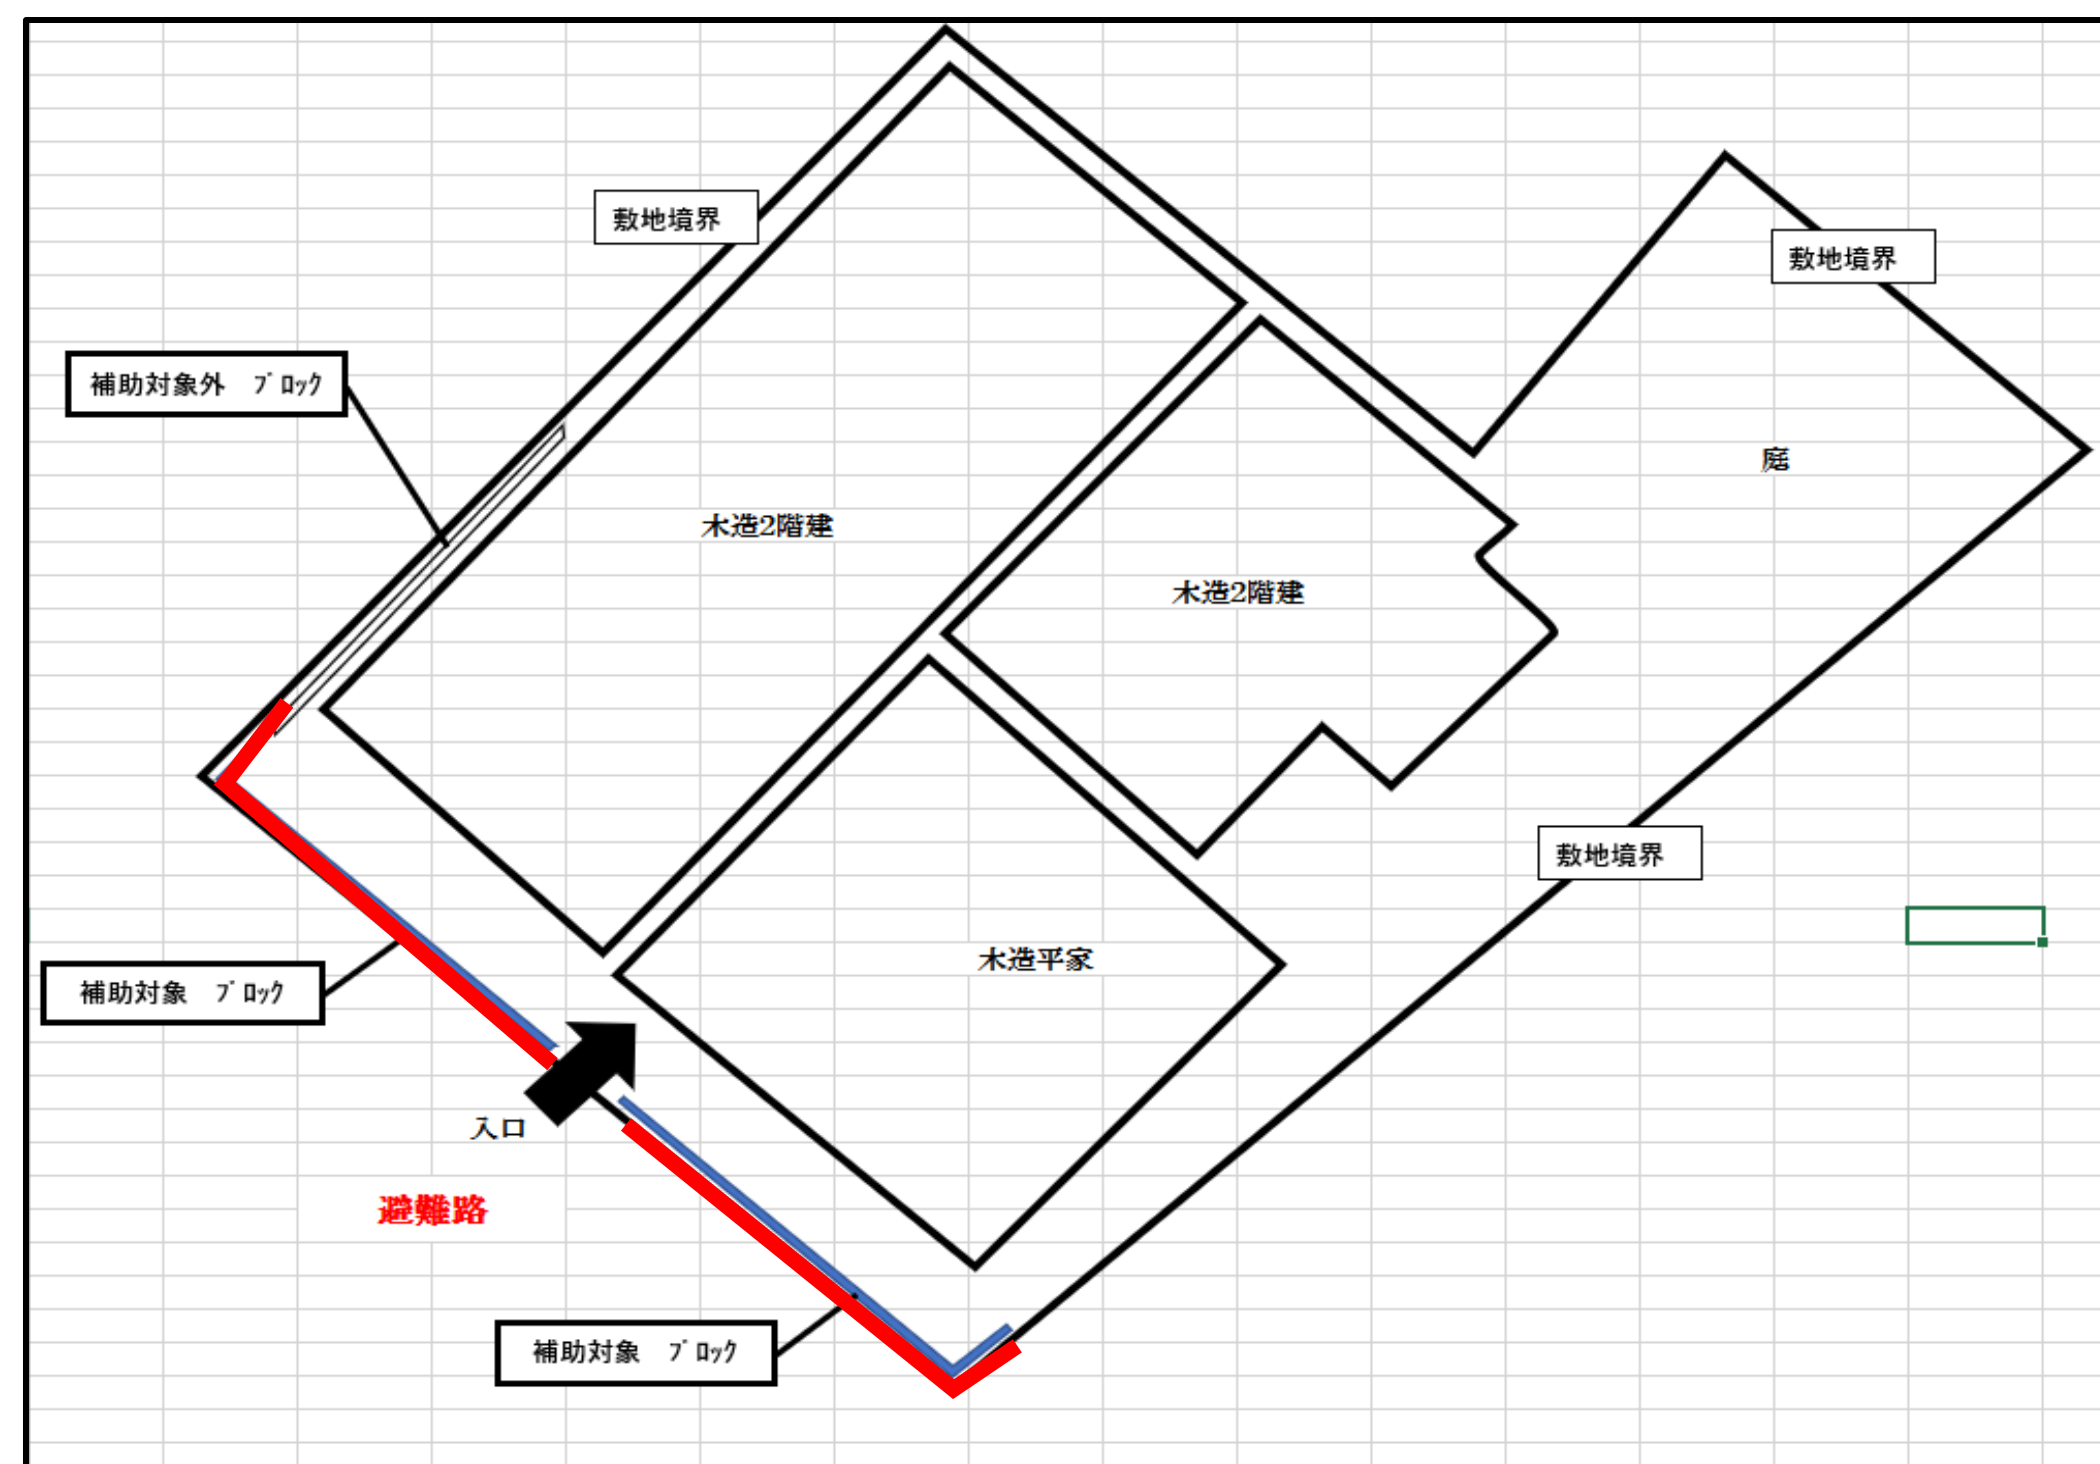

平面図

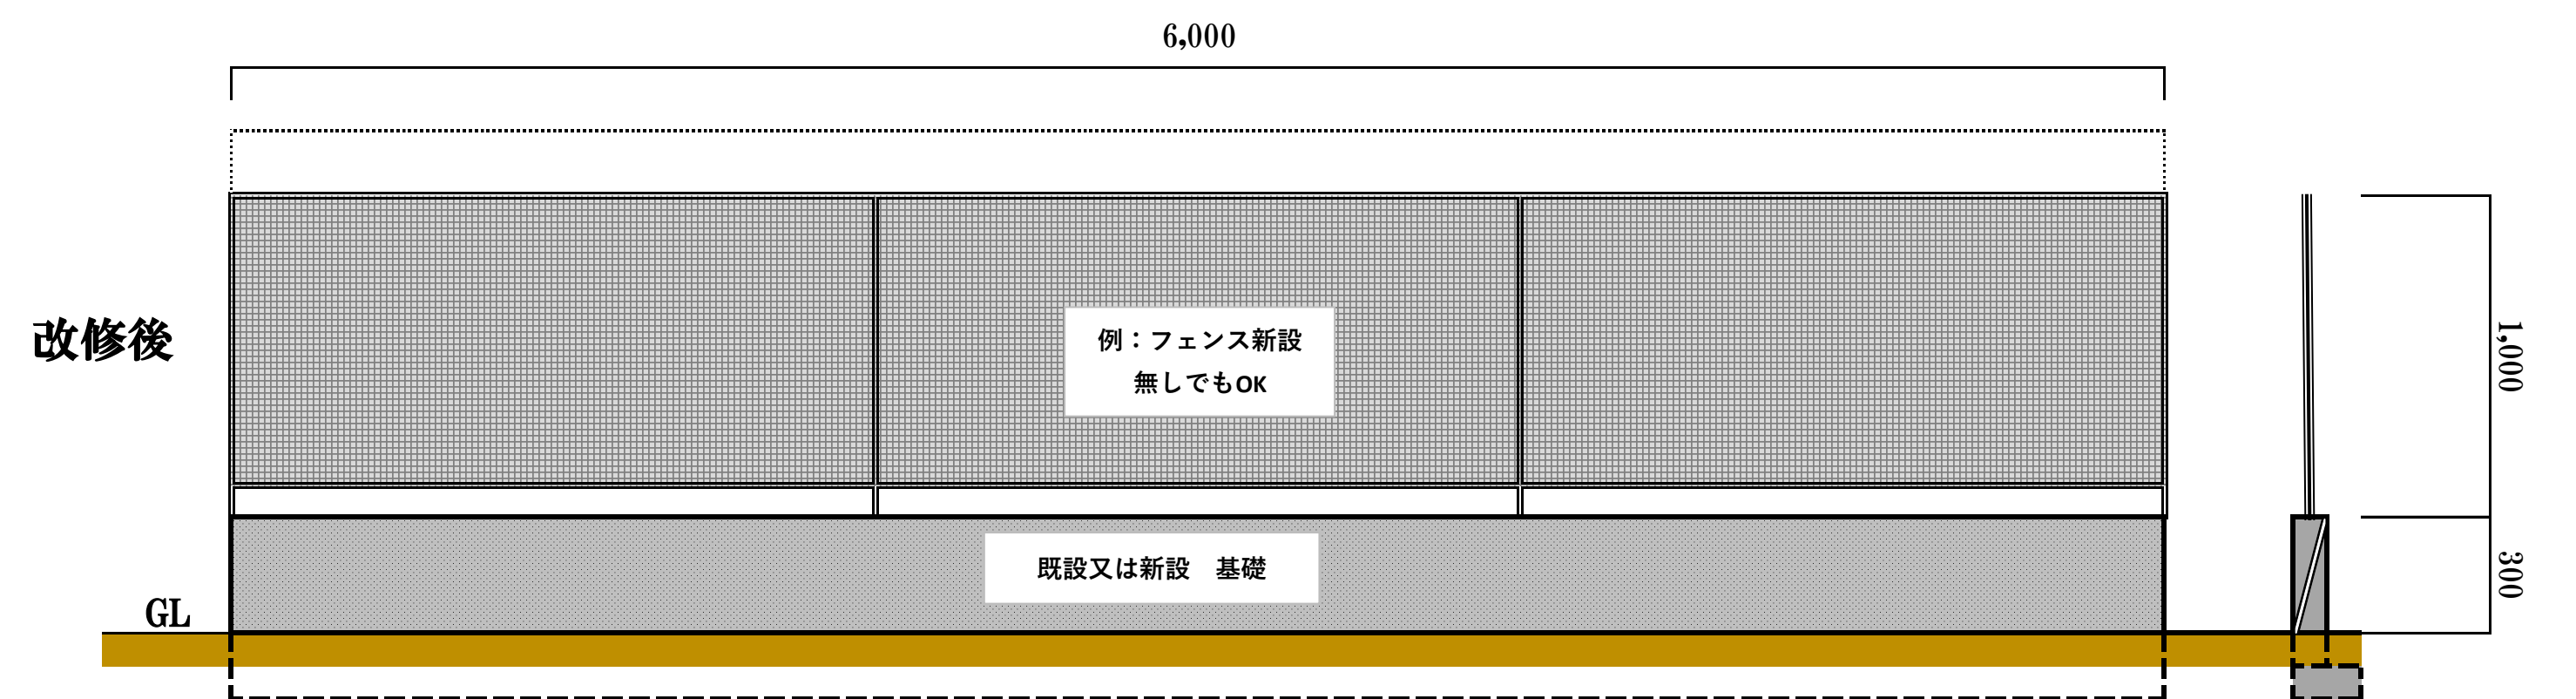

完成立面図

○○○○○○ (業者名)

