

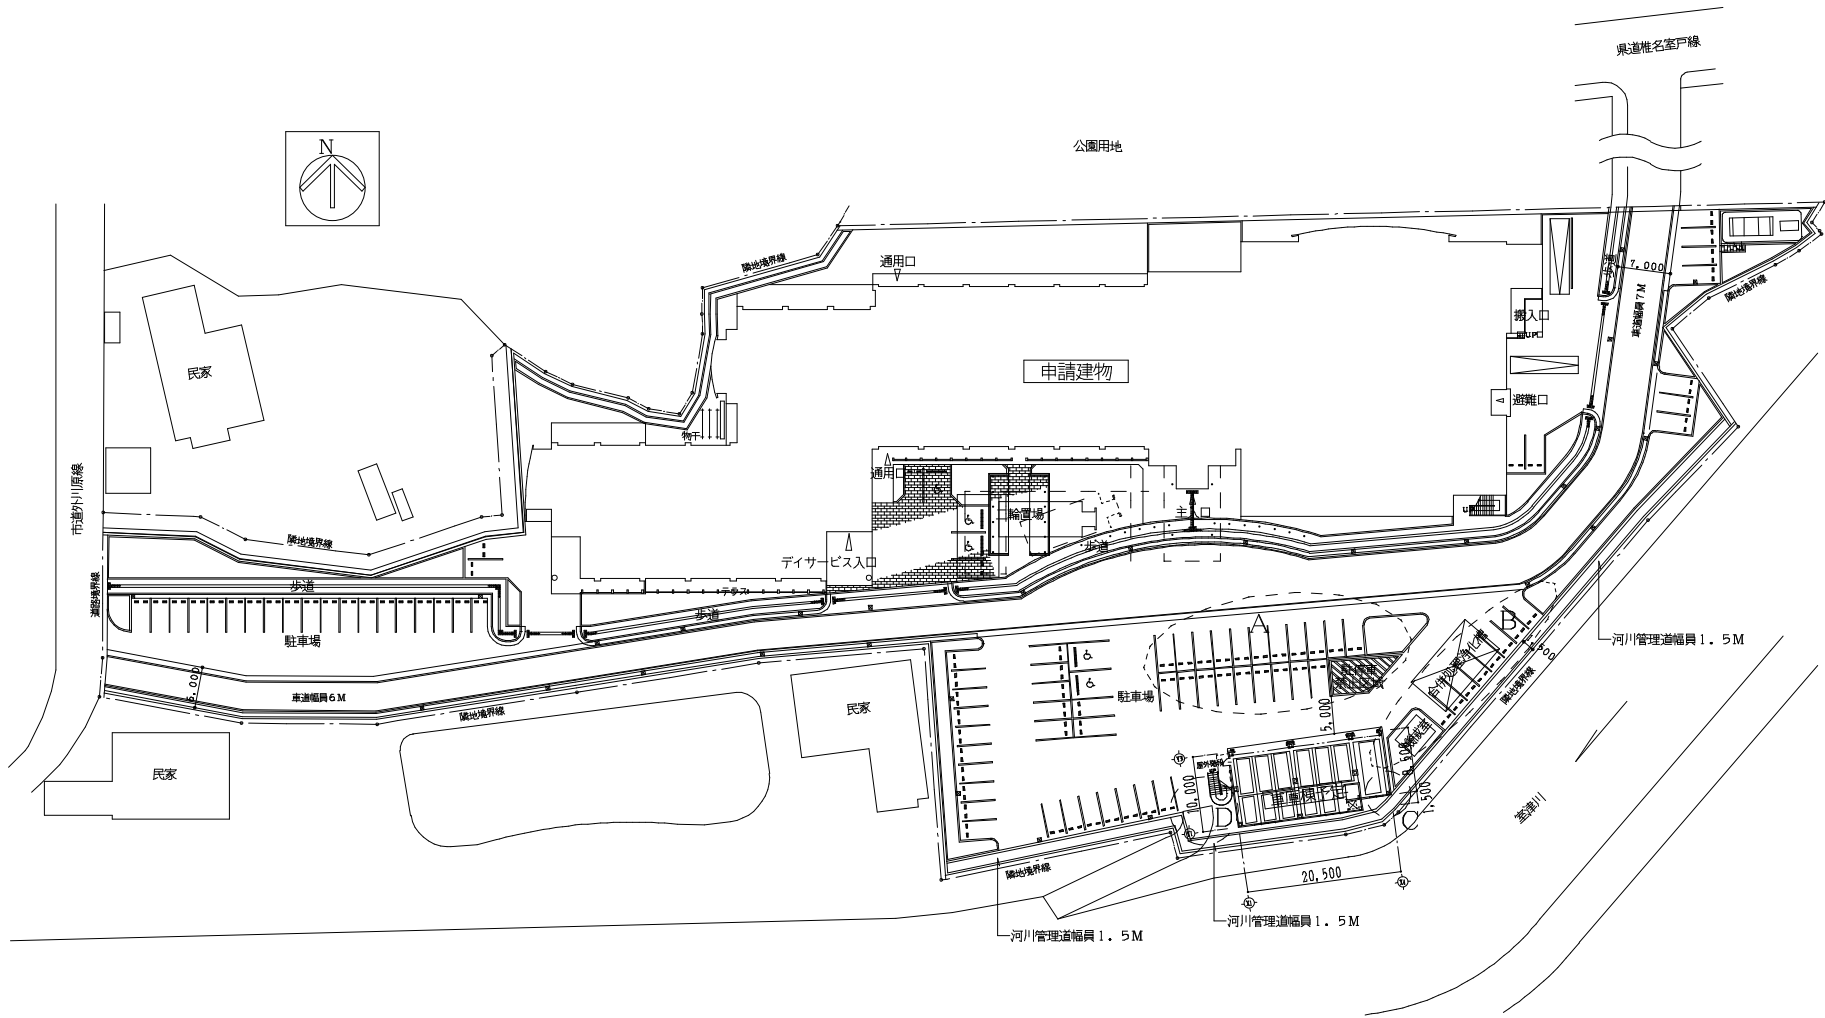
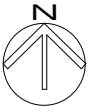


室戸市保健福祉センタ - 「やすらぎ」新築工事

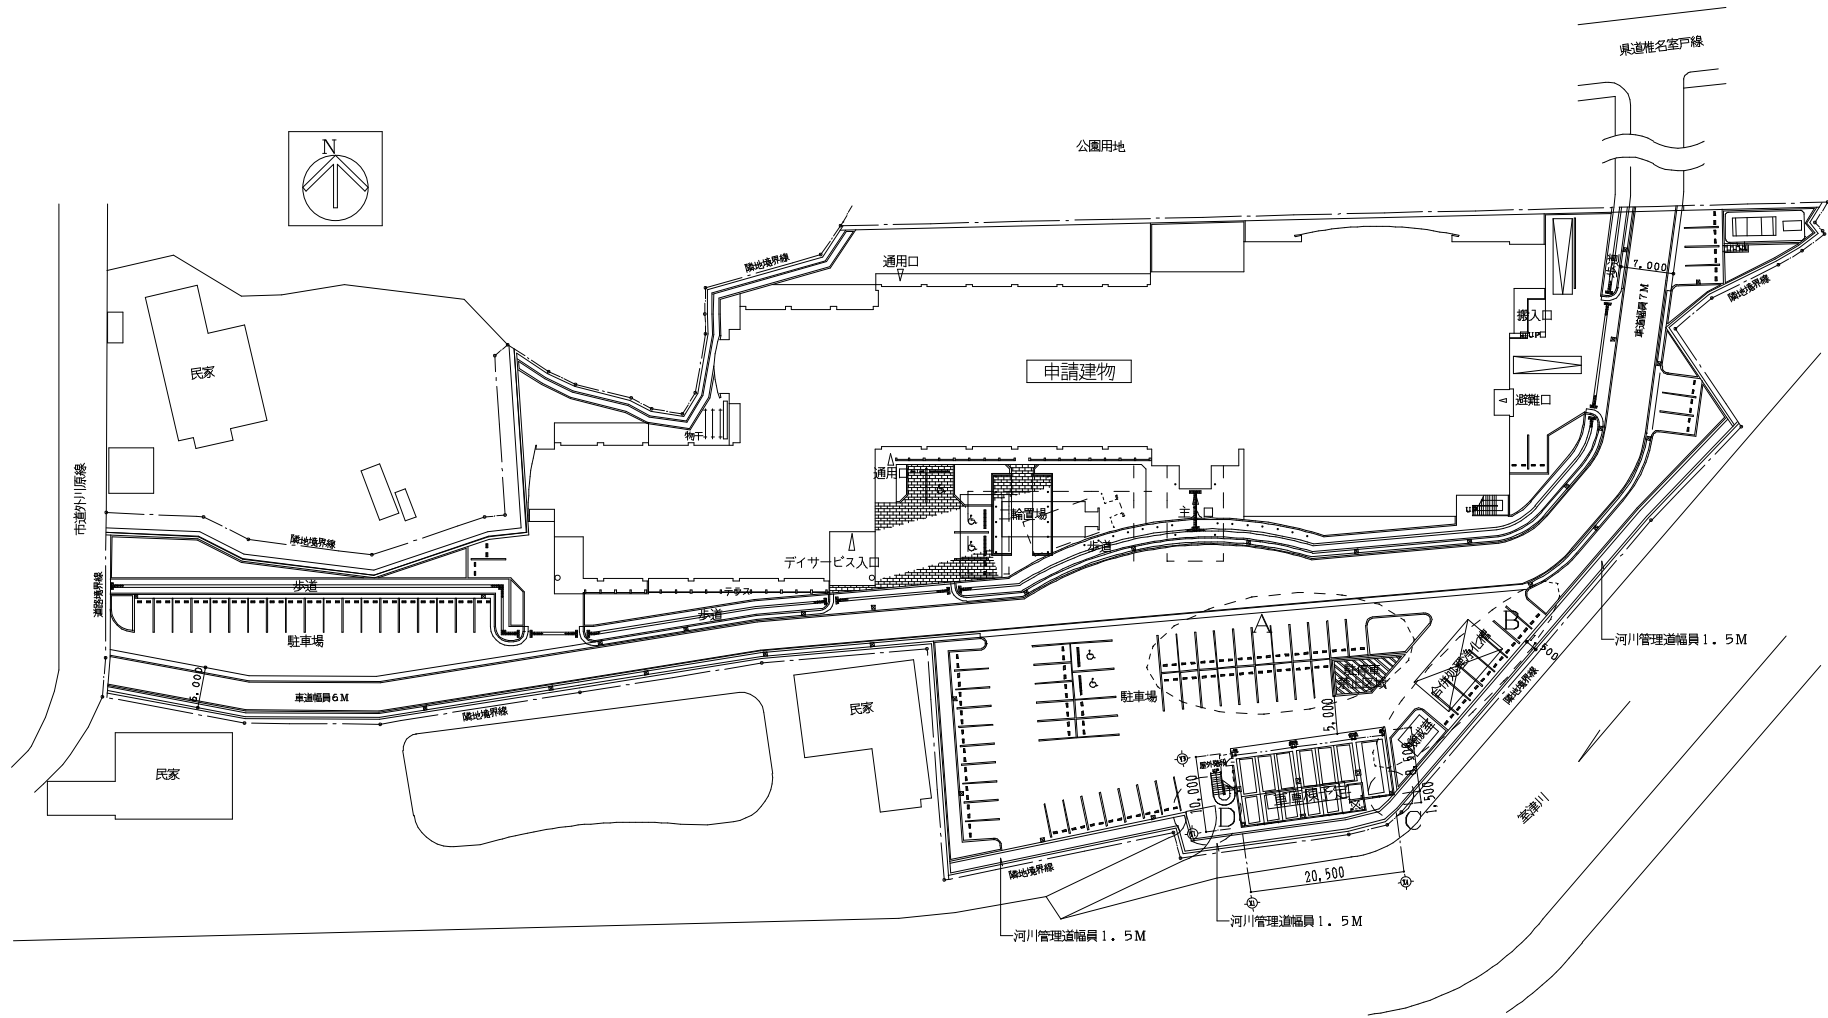

配置図 S=1/1000

室戸市保健福祉センタ - 「やすらぎ」新築工事

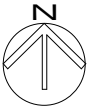

配置図 S=1/1000