


1階 平面図


s = 1 / 300

室戸市 保健福祉センター (やすらぎ)

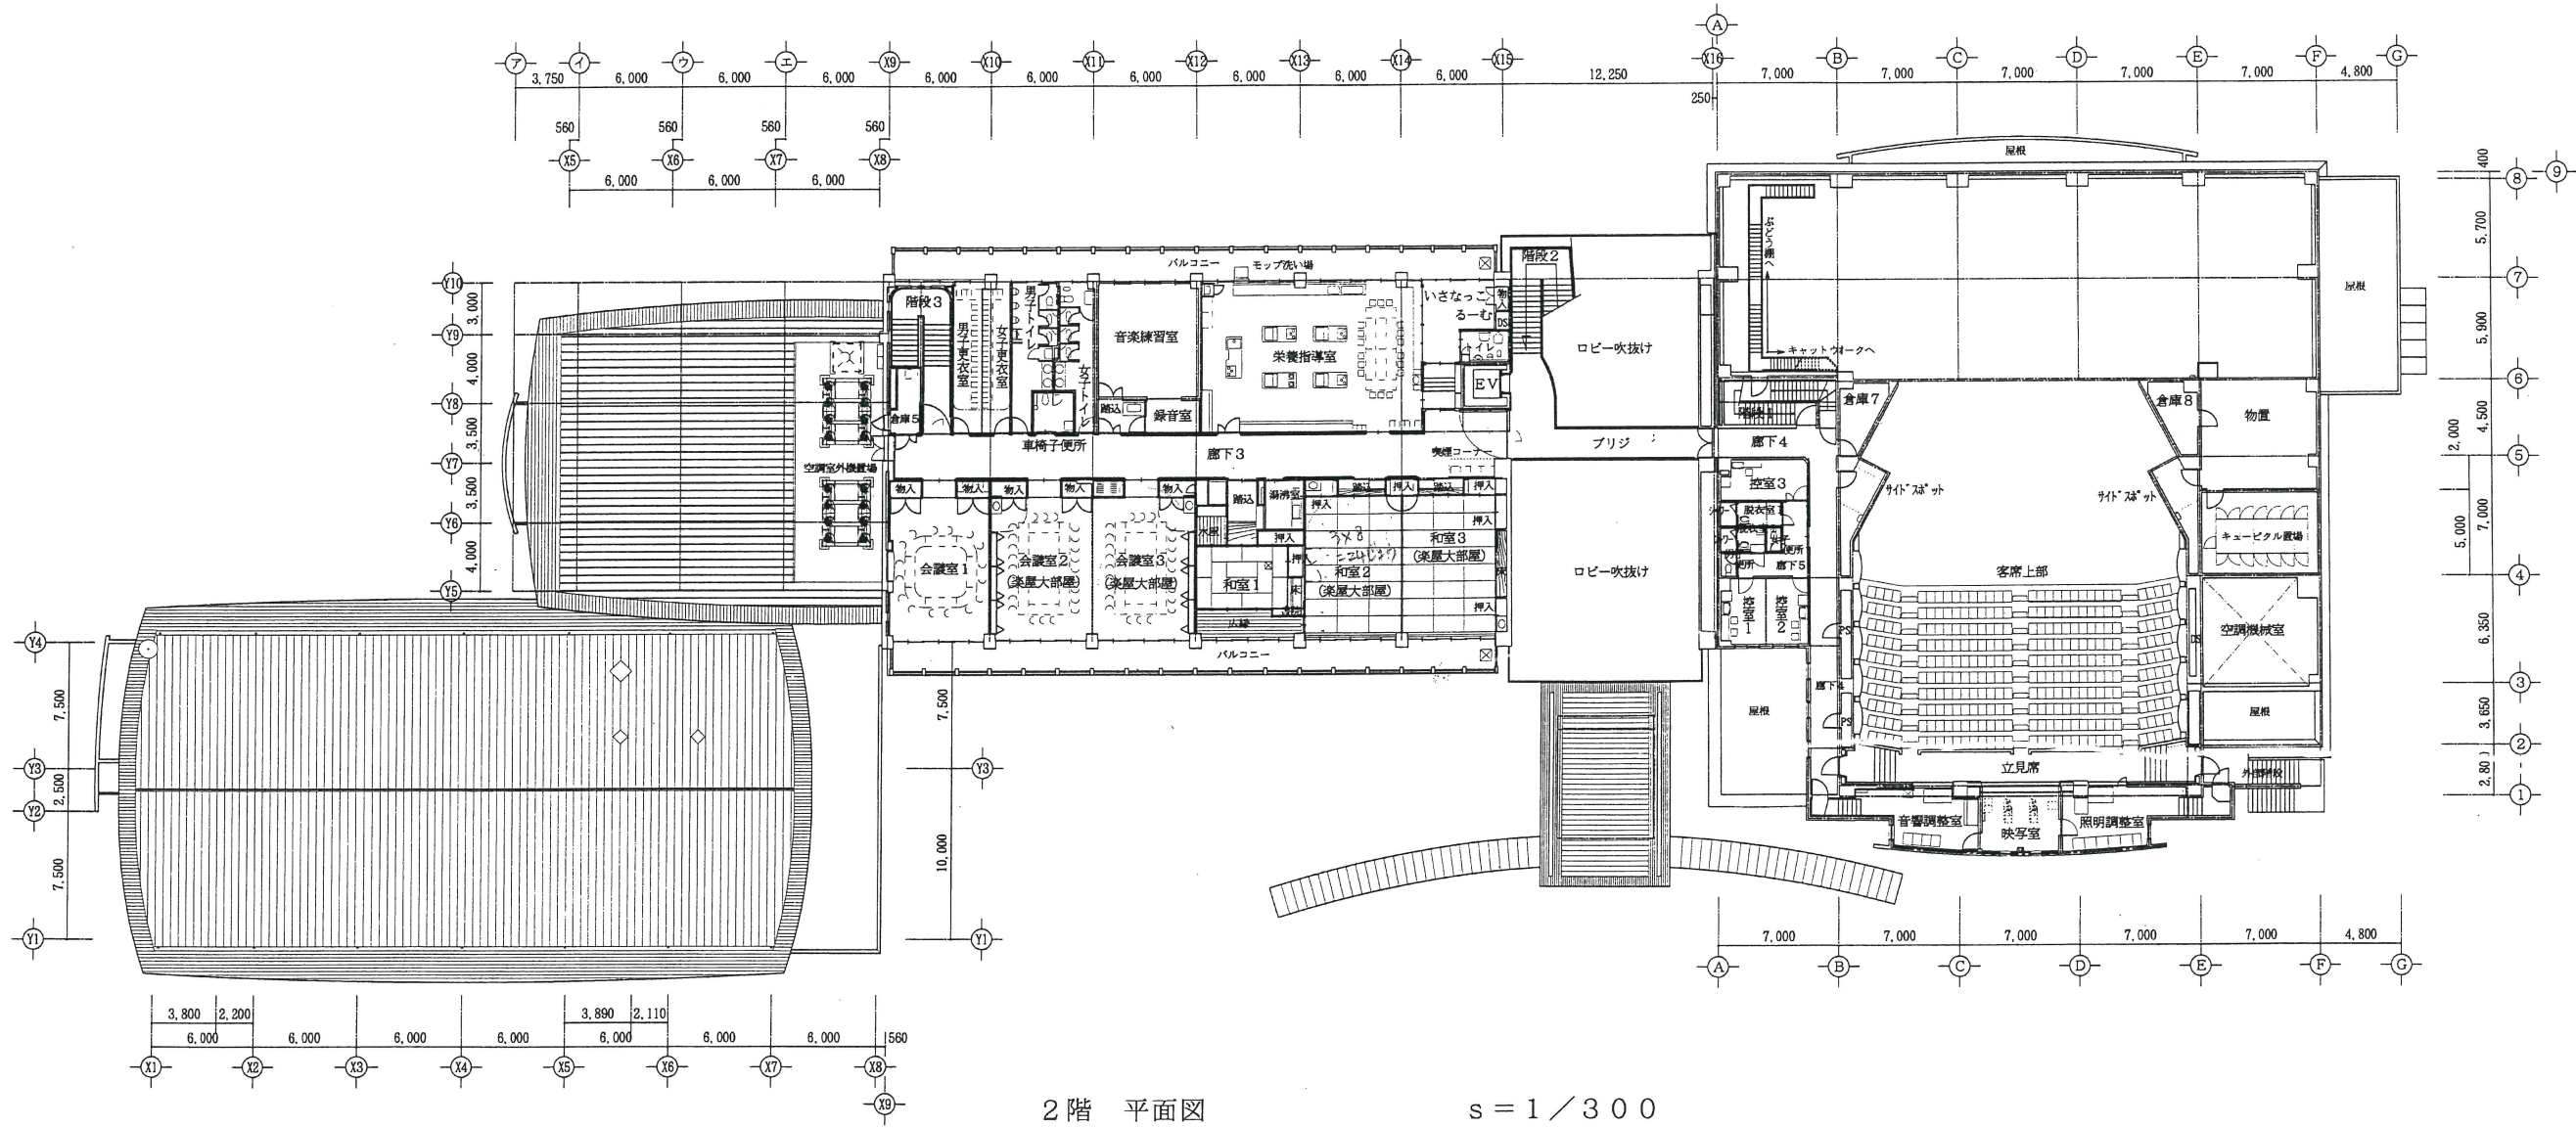


室戸市 保健福祉センター (やすらぎ)

室戸市保健福祉センターやすらぎ
1階平面図

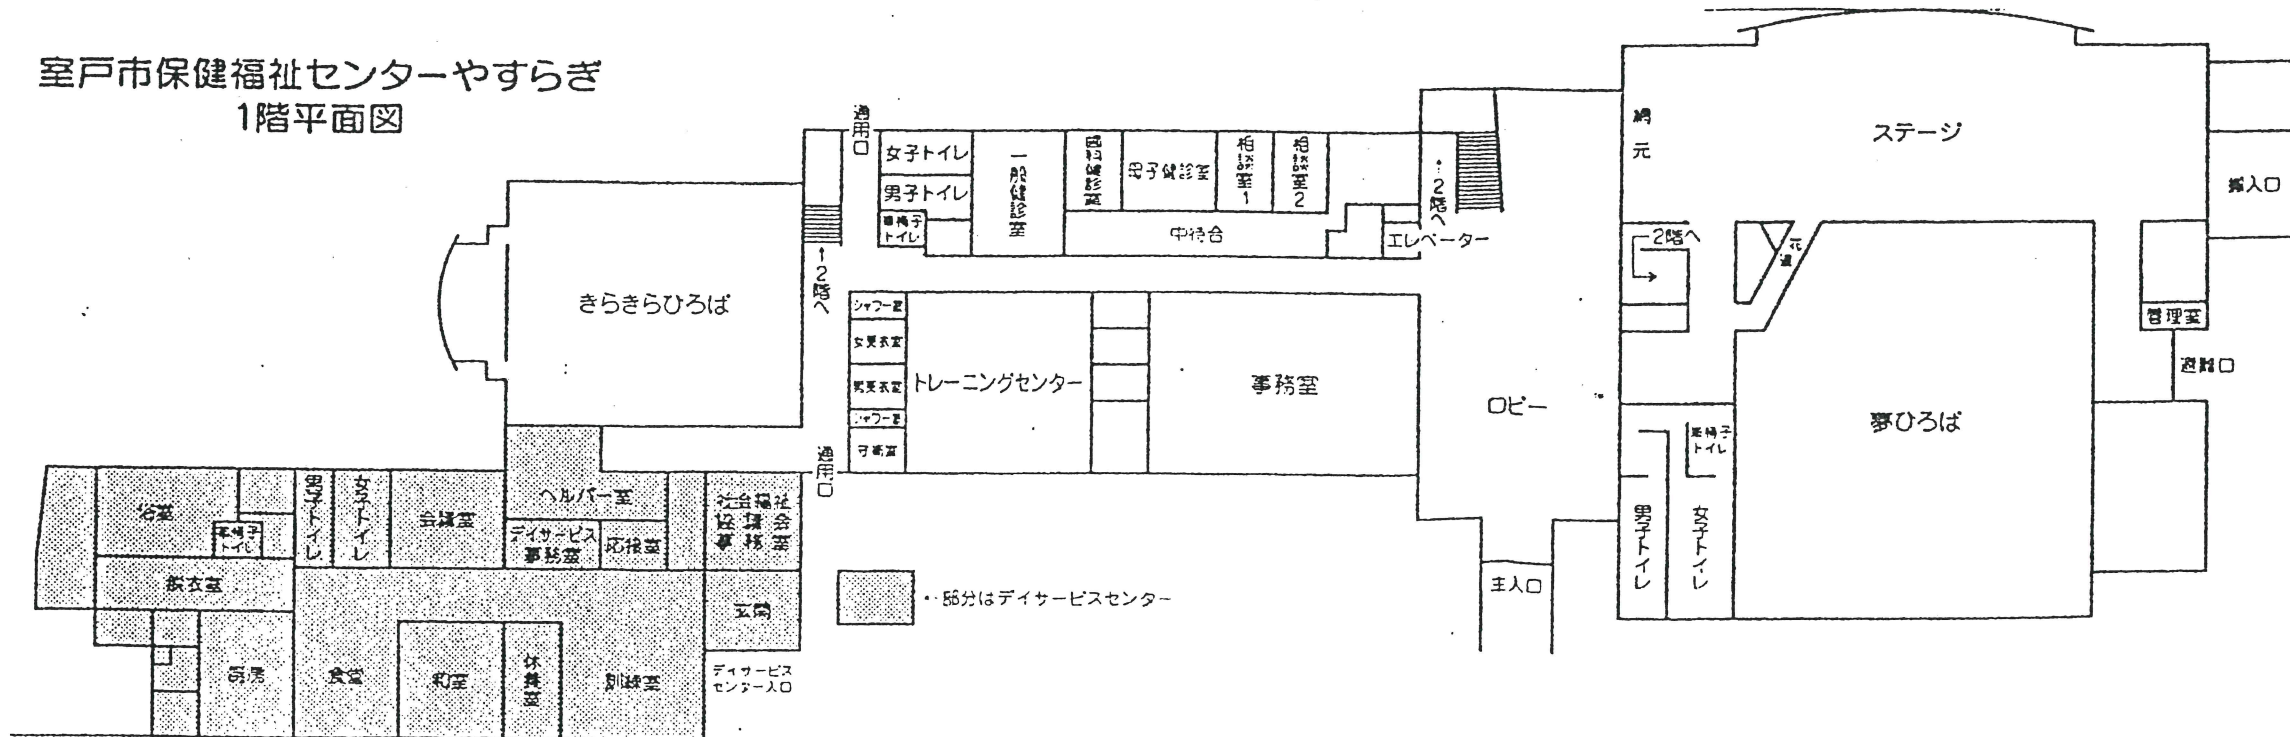

2階平面図

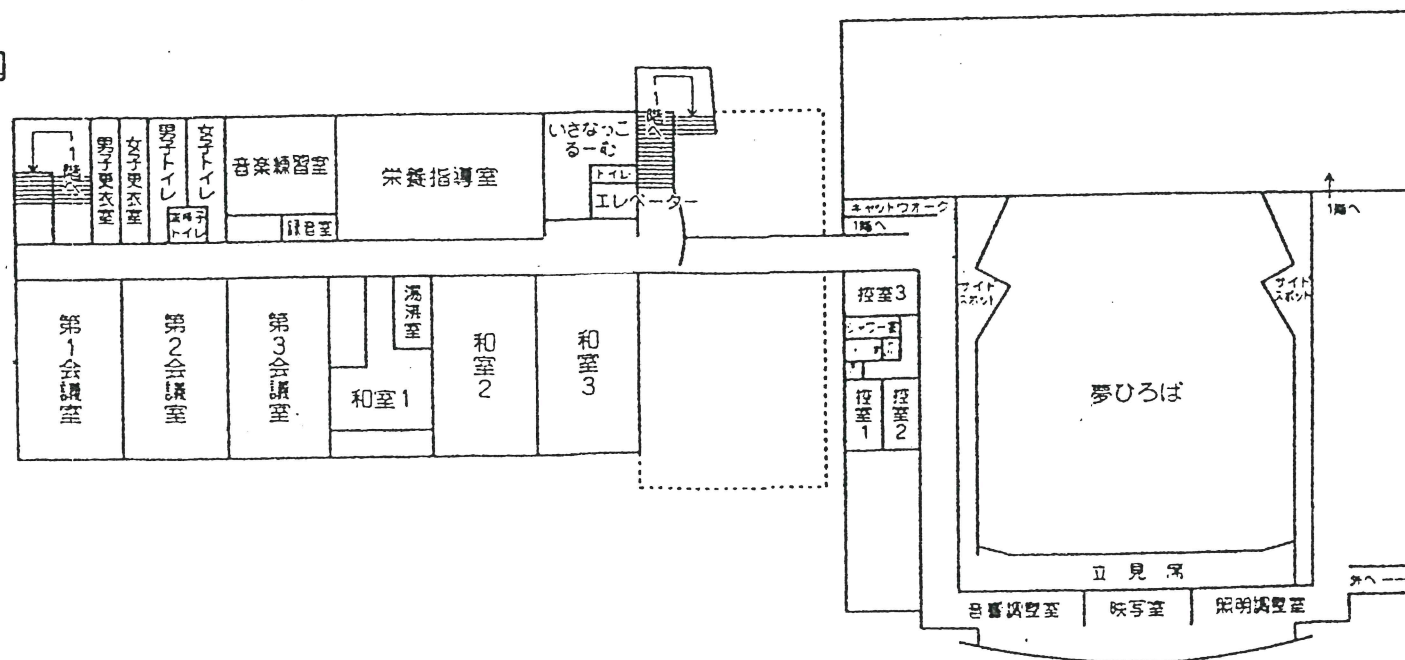

室戸市保健福祉センター「やすらぎ」所在地

