


# 1階配置図

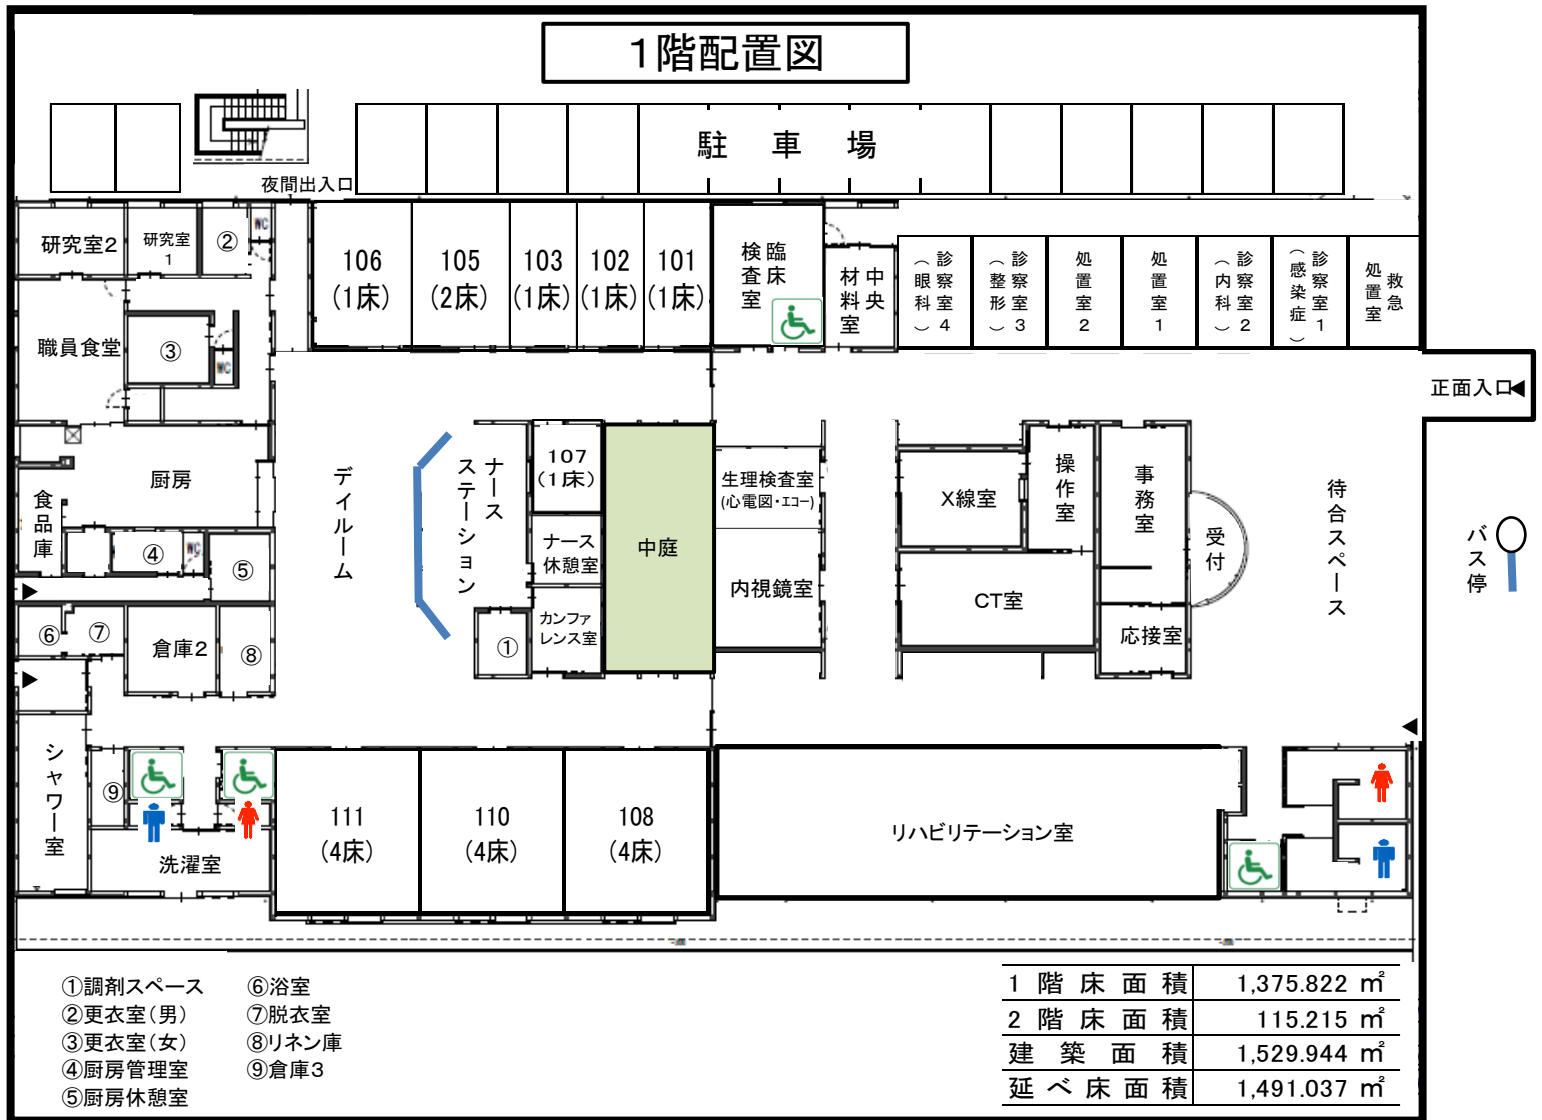

- ①調剤スペース
- ②更衣室(男)
- ③更衣室(女)
- ④厨房管理室
- ⑤厨房休憩室
- ⑥浴室
- ⑦脱衣室
- ⑧リネン庫
- ⑨倉庫3

1階床面積	1,375.822 m <sup>2</sup>
2階床面積	115.215 m <sup>2</sup>
建築面積	1,529.944 m <sup>2</sup>
延べ床面積	1,491.037 m <sup>2</sup>

1階