

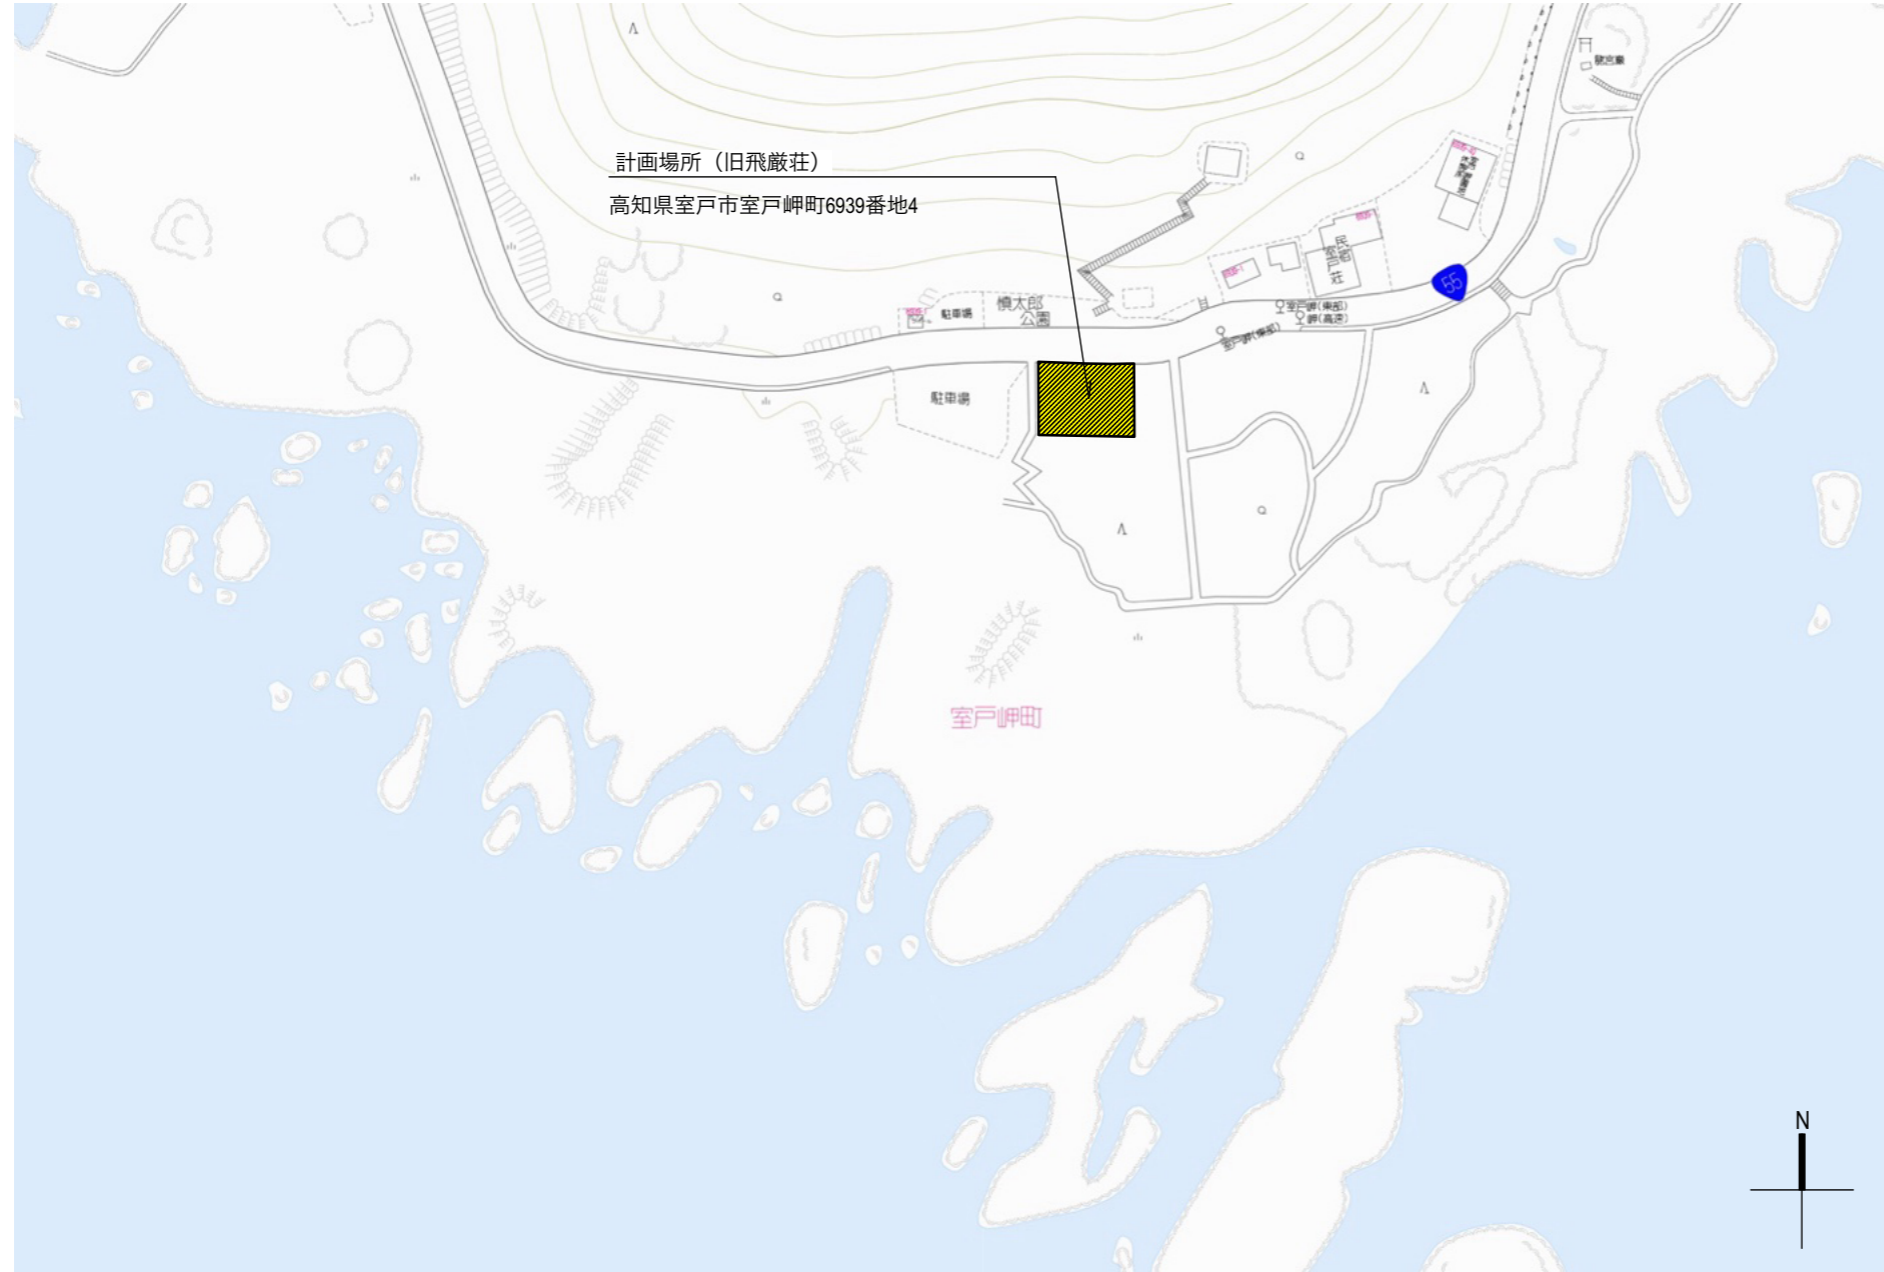


付近見取図

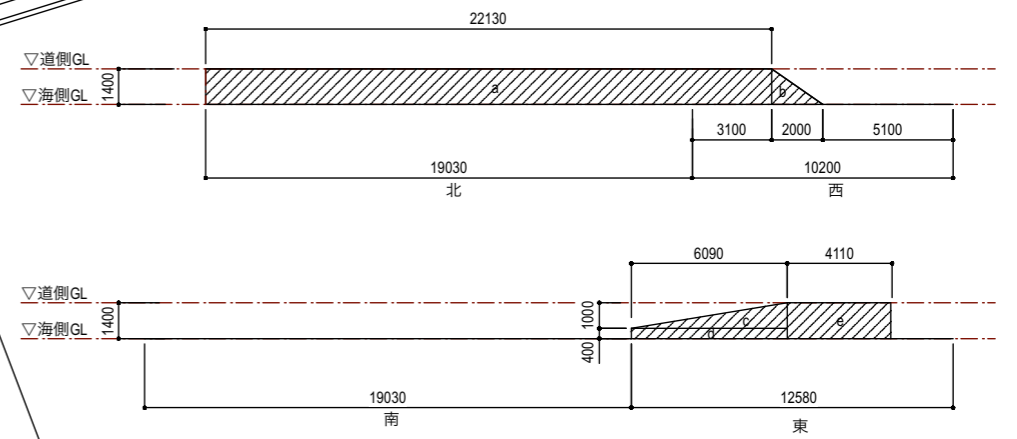

敷地概要	
建築場所	室戸市室戸岬町6939番地4
都市計画区域	都市計画区域内・区域区分非設定
用途地域	指定なし
防火地域	指定なし
その他の地域	自然保護法特別対象地区
	室戸阿南海岸国定公園
道路	幅員 8.430m
	敷地と接している部分の長さ 29.222m
敷地面積	1,303.11㎡

					project	令和7年度 室戸岬観光拠点施設整備工事	title	付近見取図、敷地概要		no.	A10
							date	2025.3	scale	A2版	A3版は70%縮小

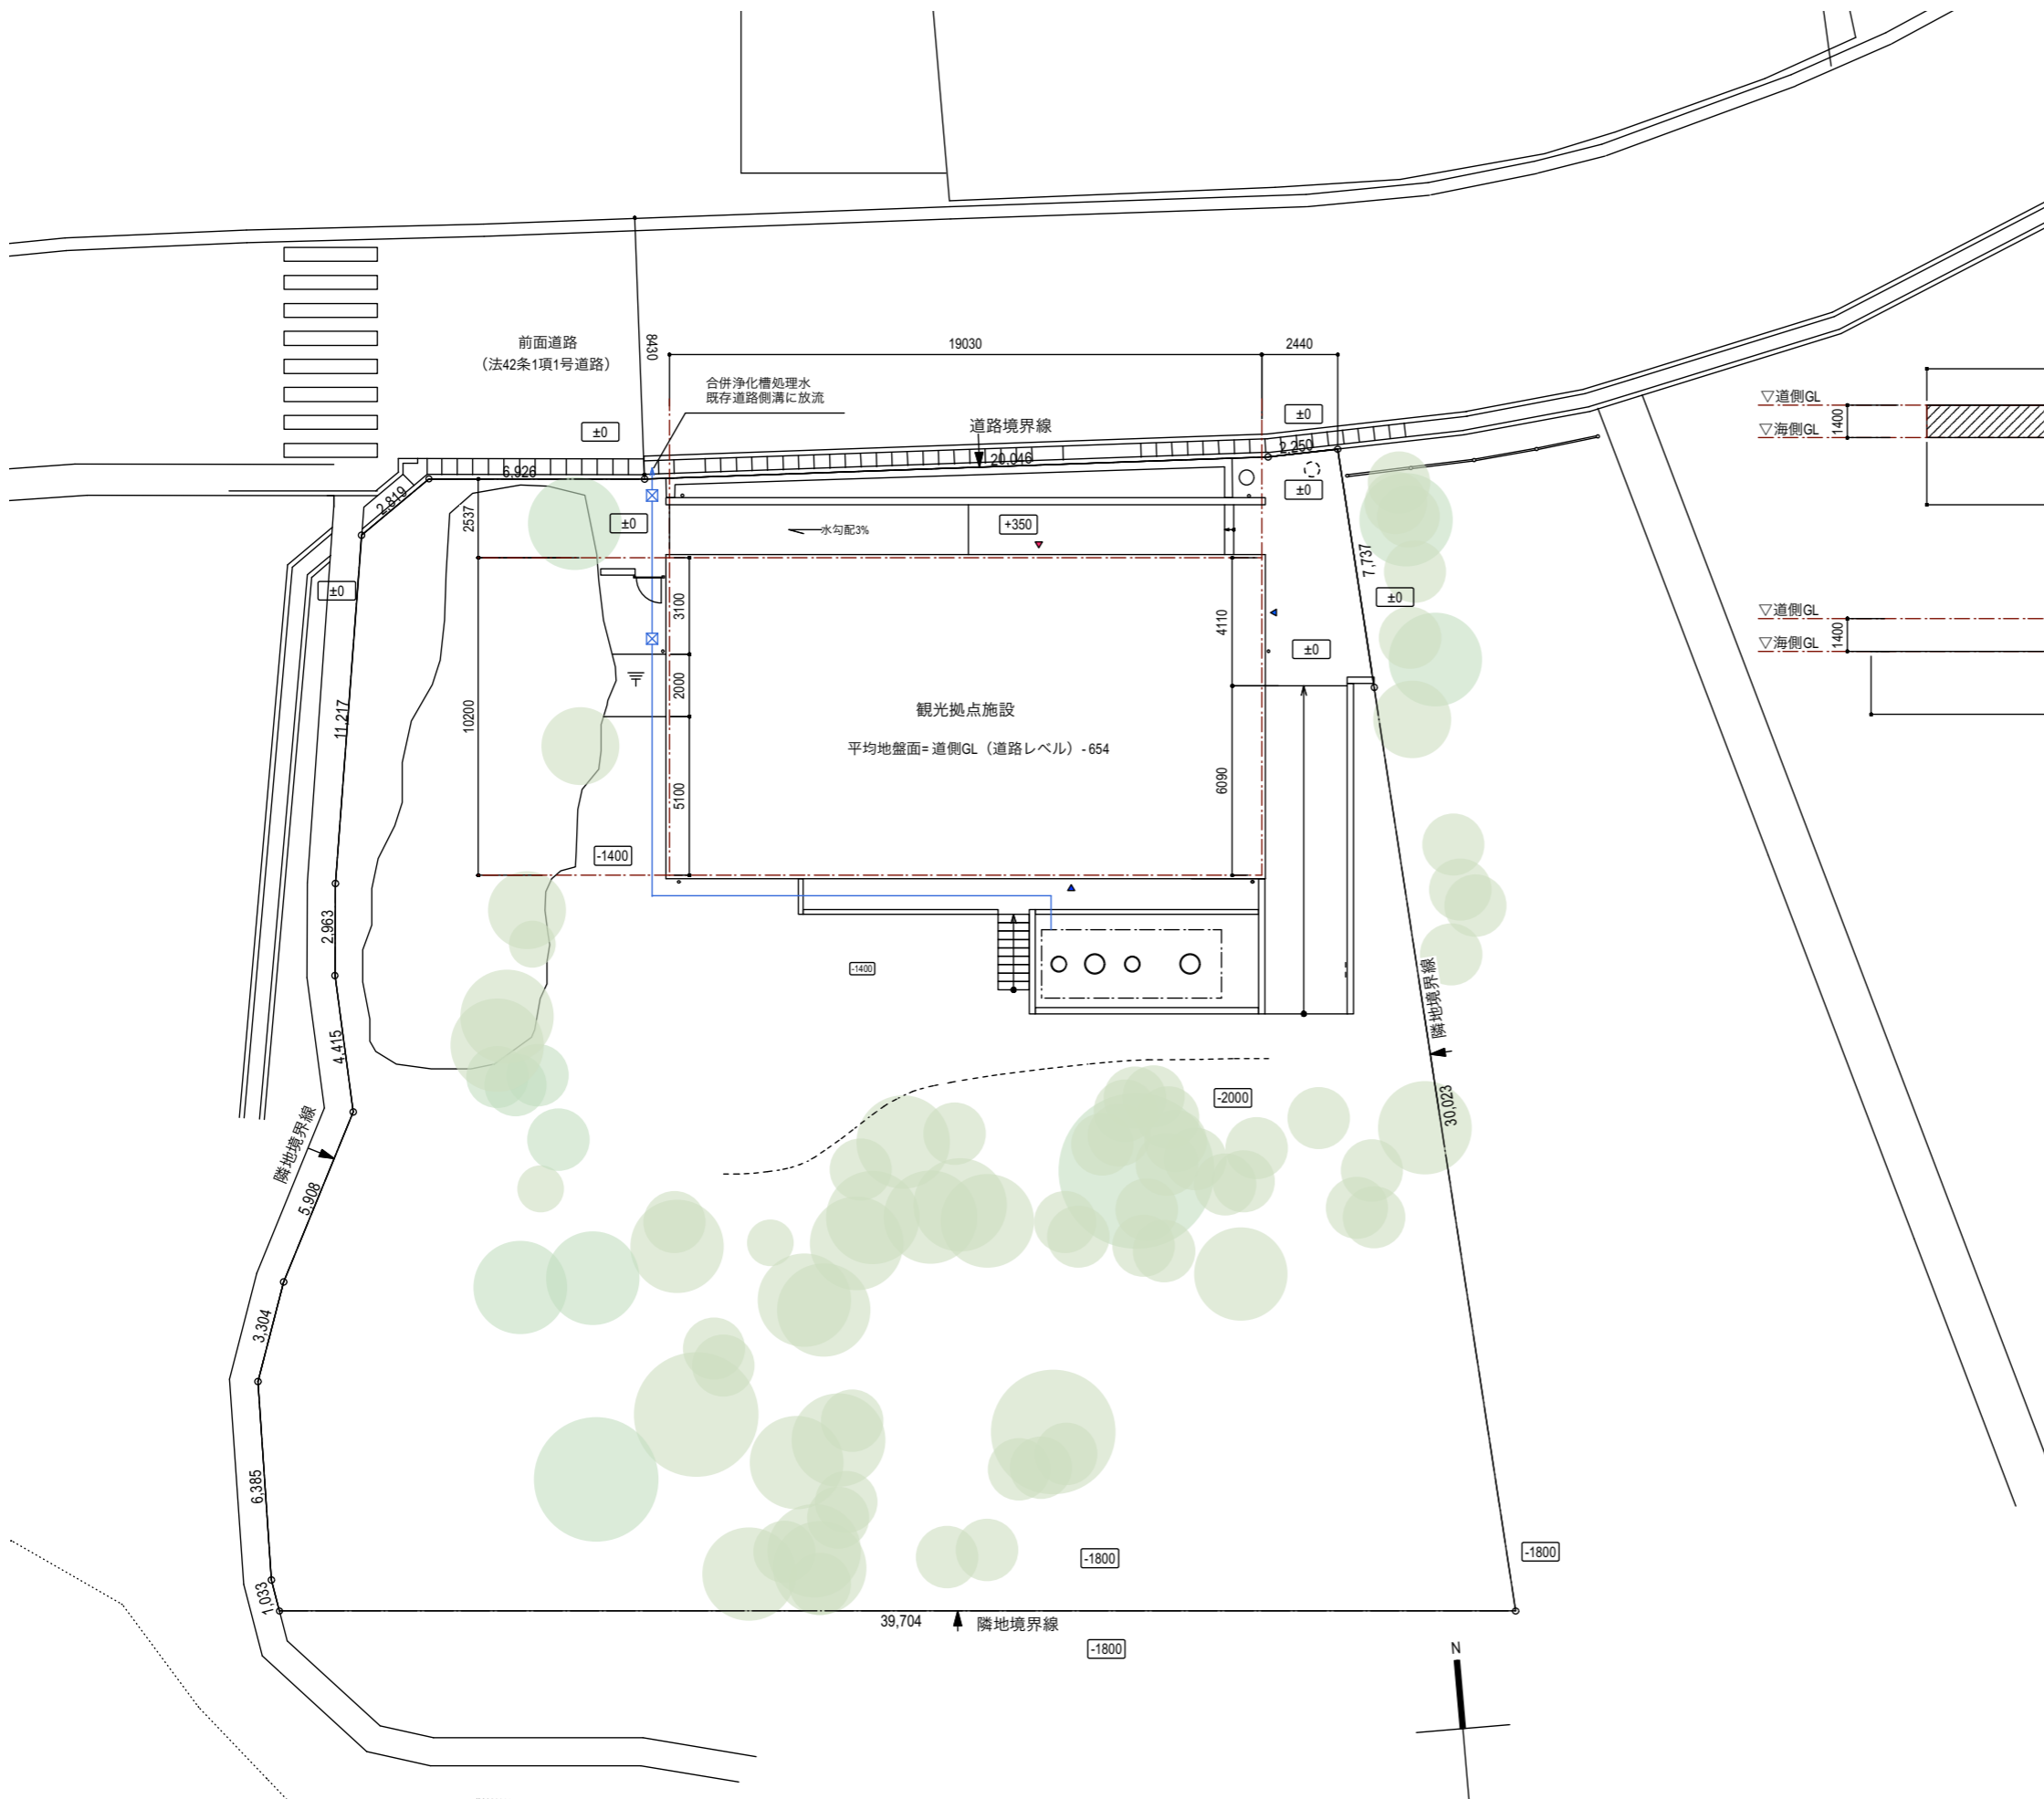


平均地盤面 算定図 1:200

平均地盤面計算


	a	b	c	d	e	計
長さ	22.130	2.000	6.090	6.090	4.110	43.617
高さ	1.400	1.400	1.000	0.400	1.400	5.754
面積	1	0.5	0.5	1	1	4.6
体積	30.982	1.400	3.045	2.436	5.754	43.617

全長L	58.460 m
平均地盤面	43.617 / 58.46 = 0.7461
平均地盤面	海側GL+746mm(道側GL-654mm)


建築概要	
主要用途	観光案内所(店舗)
工事種別	新築
建築面積	243.11㎡
建蔽率	18.66%
床面積	314.70㎡
エレベーター昇降路	5.54㎡
容積率算定延べ面積	309.16㎡
容積率	23.73%
建築物の数	1
建築物の高さ	8.454m
最高の軒高	7.424m
階数	2
構造	木造
基礎	直接基礎

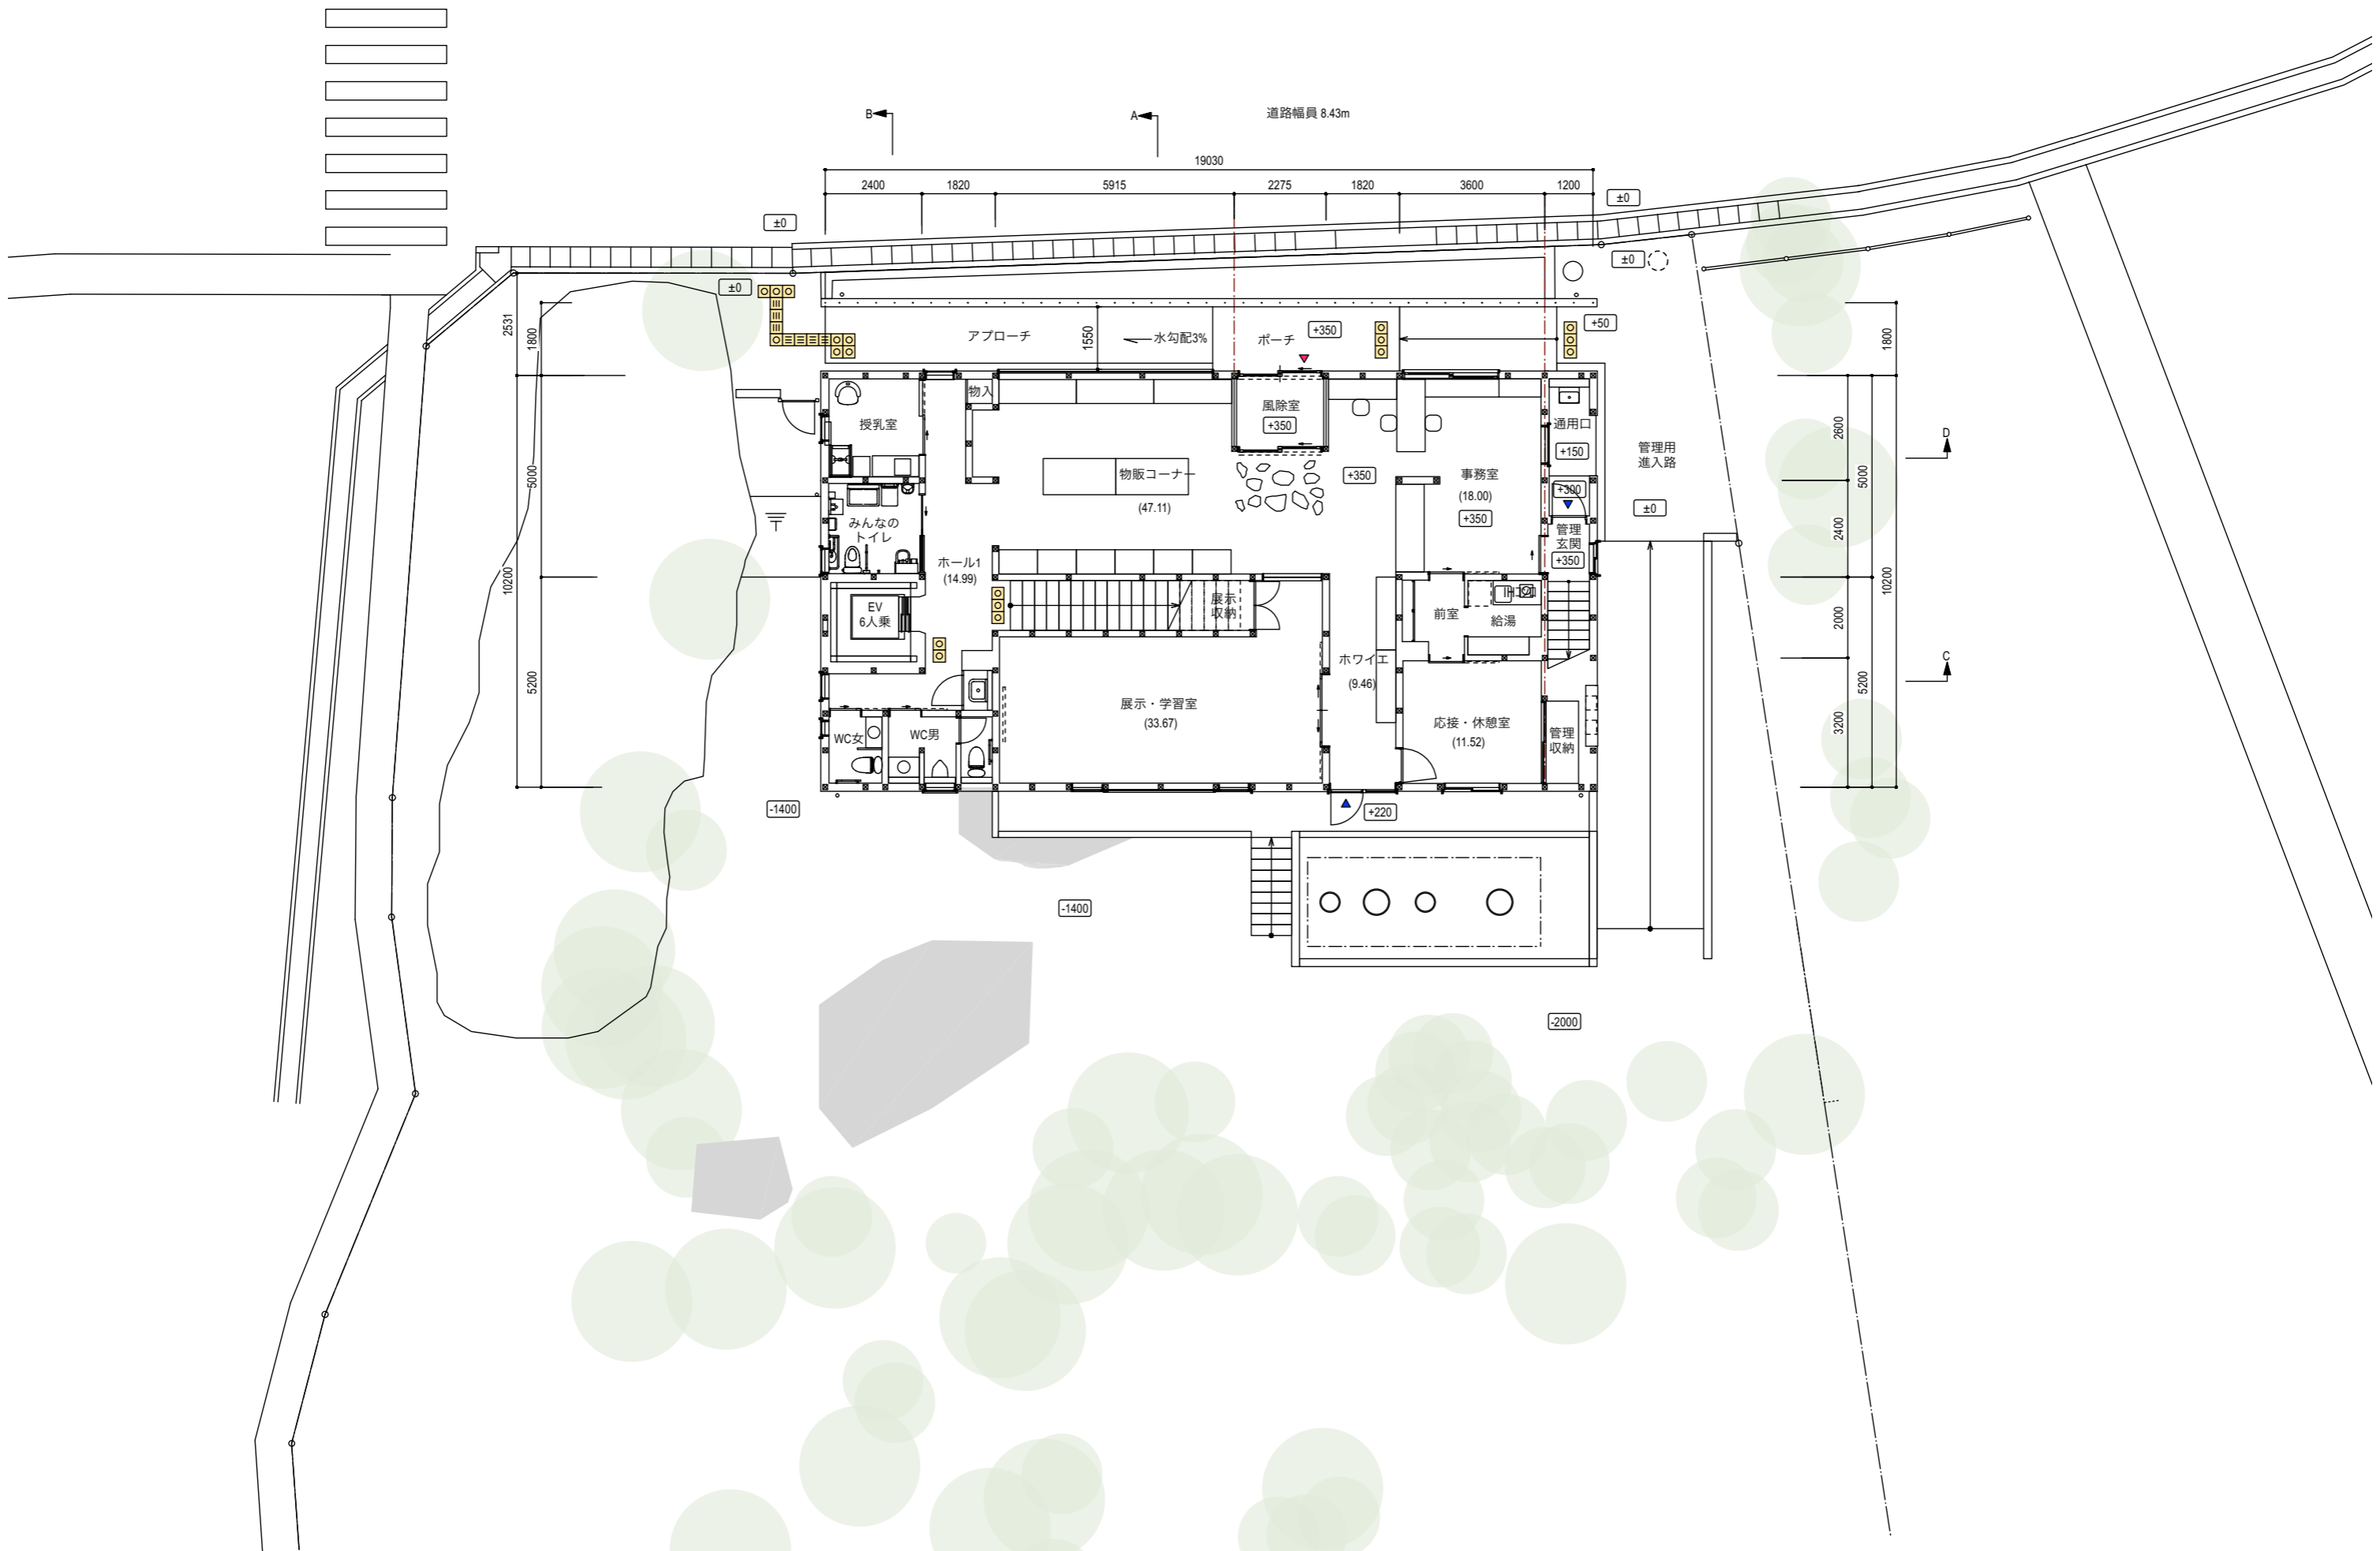


				project	令和7年度 室戸岬観光拠点施設整備工事	title		計画 1階平面図	no.	A19
				date	2025.3	scale		A2版 1:100 A3版は70%縮小		

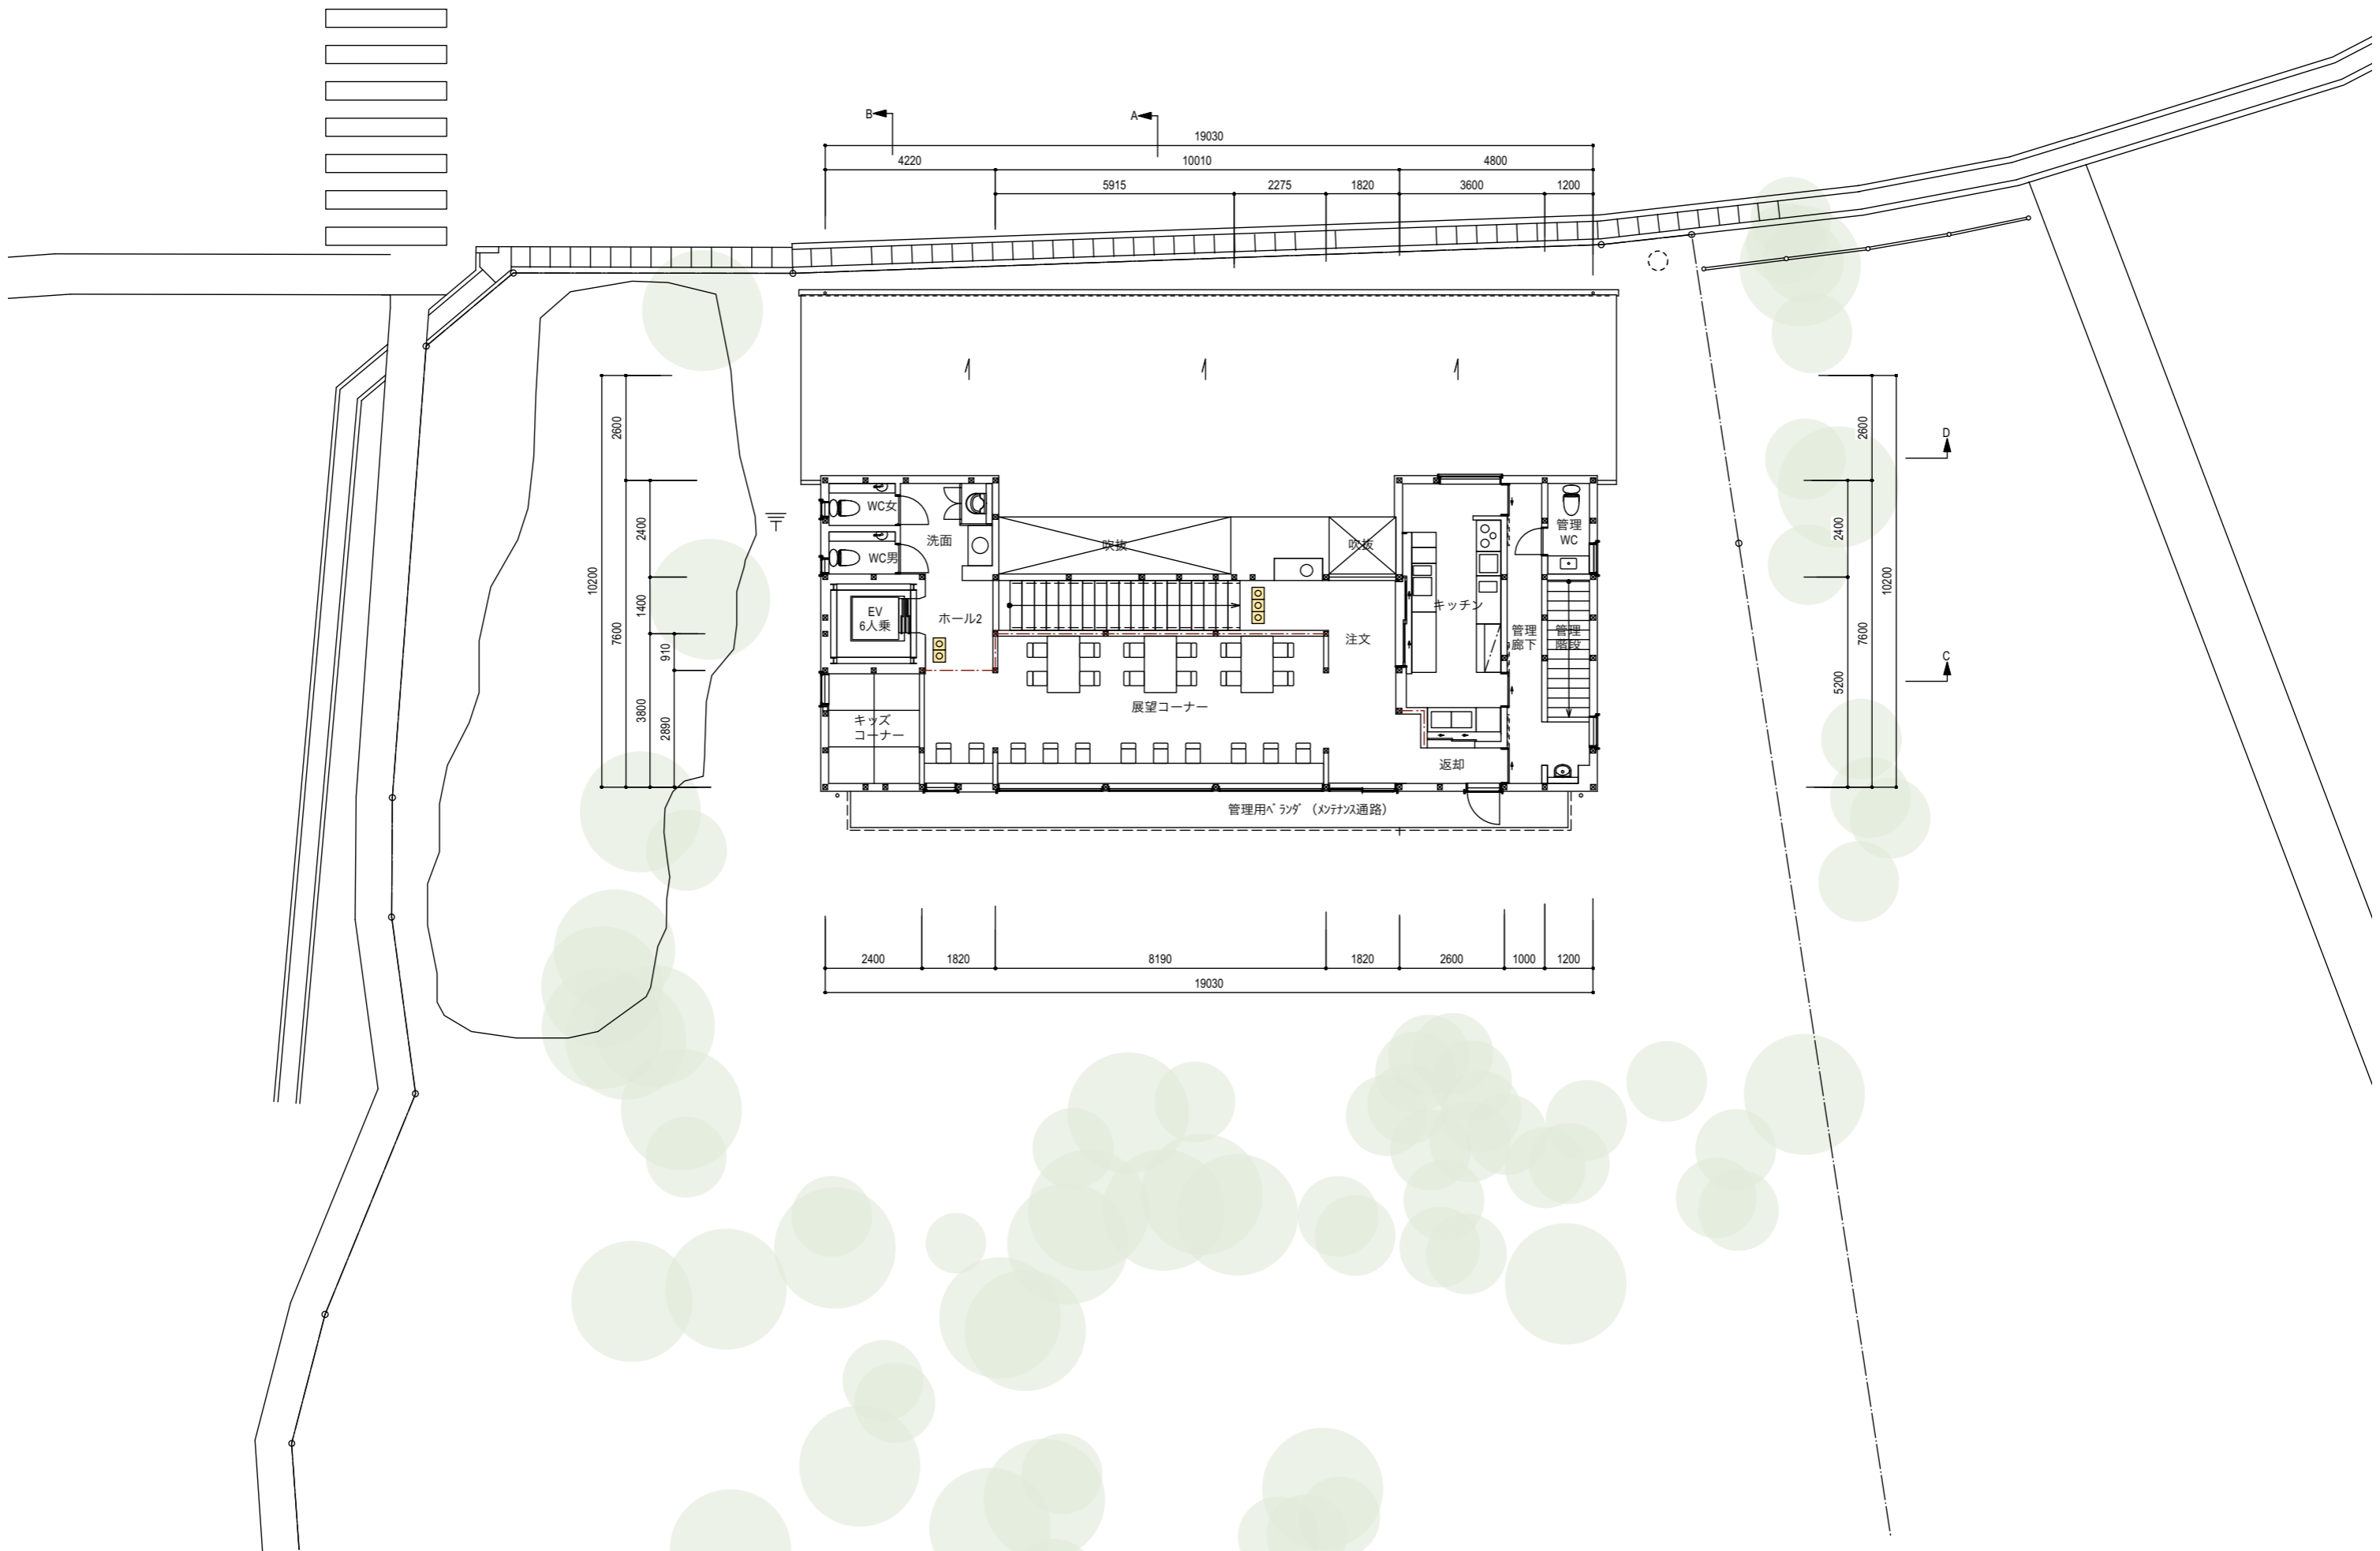

				project	令和7年度 室戸岬観光拠点施設整備工事	title		計画 2階平面図	no.	A20
				date	2025.3	scale	A2版 1:100	A3版は70%縮小		

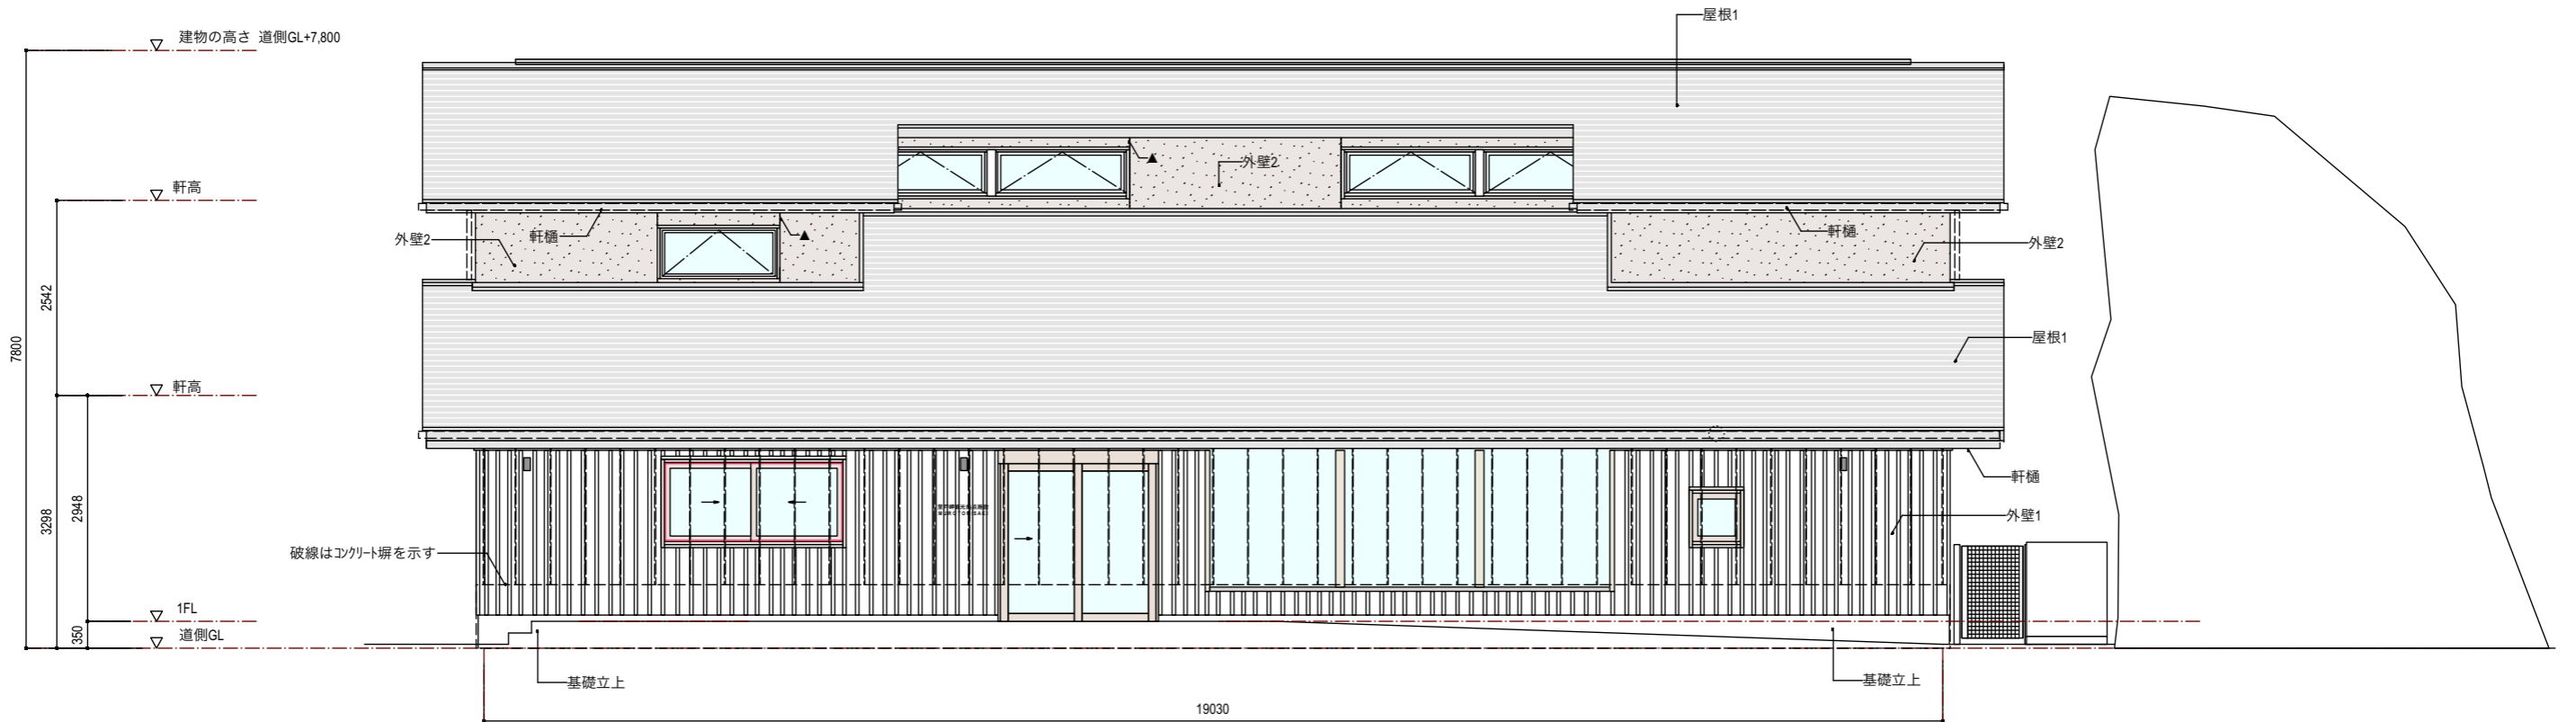


北立面図

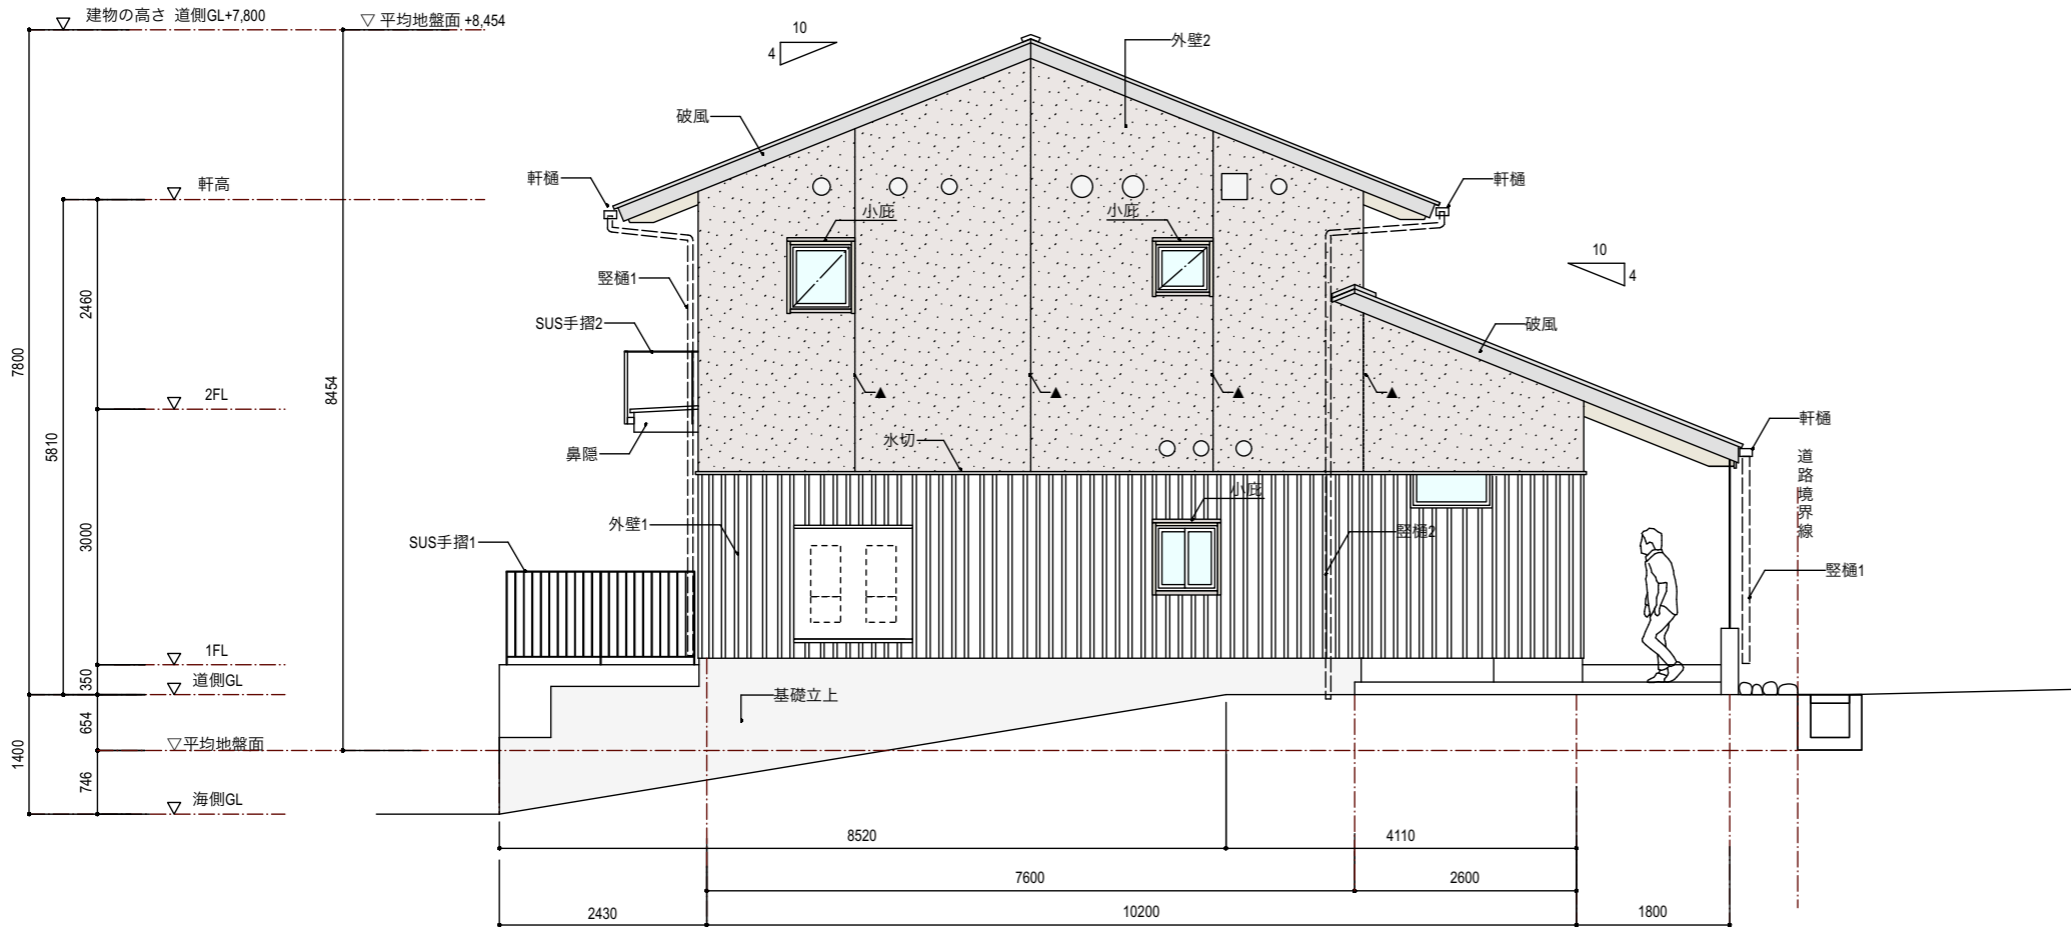


東立面図

外部仕上表		
部位	仕上	備考
屋根1	SGL鋼板t=0.4横葺	
外壁1	杉竖羽目板張t=15、目板15*45、WP塗	
外壁2	外装薄塗材E ｶｷｯｼﾝｸﾞ / ﾏｽﾙﾙﾙ	
基礎立上	塗装合板ｺﾝｸﾘｰﾄ打放 ｺﾝｸﾘｰﾄ保護塗料塗	
破風、鼻隠	SGL鋼板t=0.4加工 / 桧	
小庇	SGL鋼板t=0.4加工 / 桧	
木窓枠	SGL鋼板t=0.4加工 / 桧	
ｱﾙﾐｻｯｼﾝｸﾞ	ﾋﾞﾙ用半外付ｻｯｼﾝｸﾞ	
軒とい	ｱﾙﾐ製 9号	
縦樋1	ｱﾙﾐ製89φ	
縦樋2	ｱﾙﾐ製60φ	
▲	外壁誘発目地+ｺｰｷﾝｸﾞの上外壁仕上材塗	

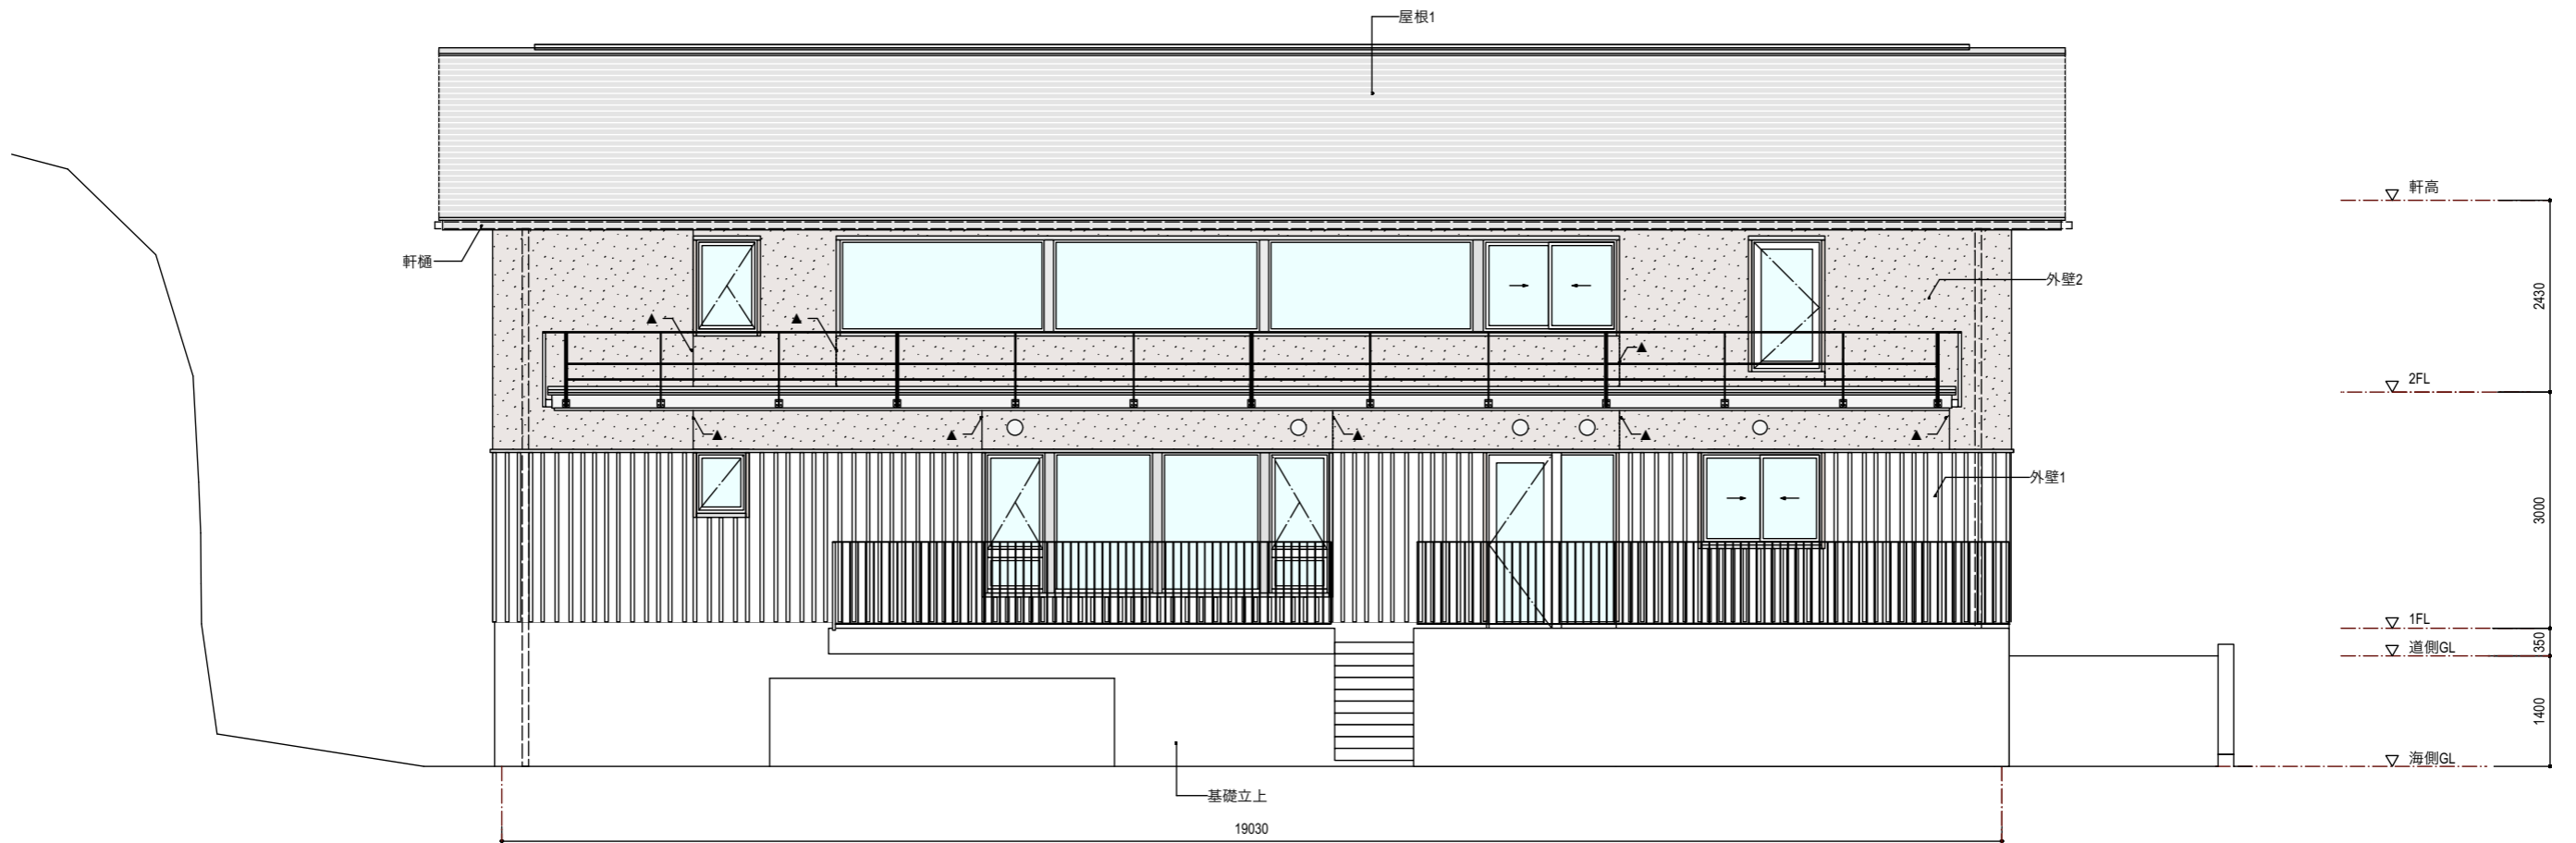


南立面図

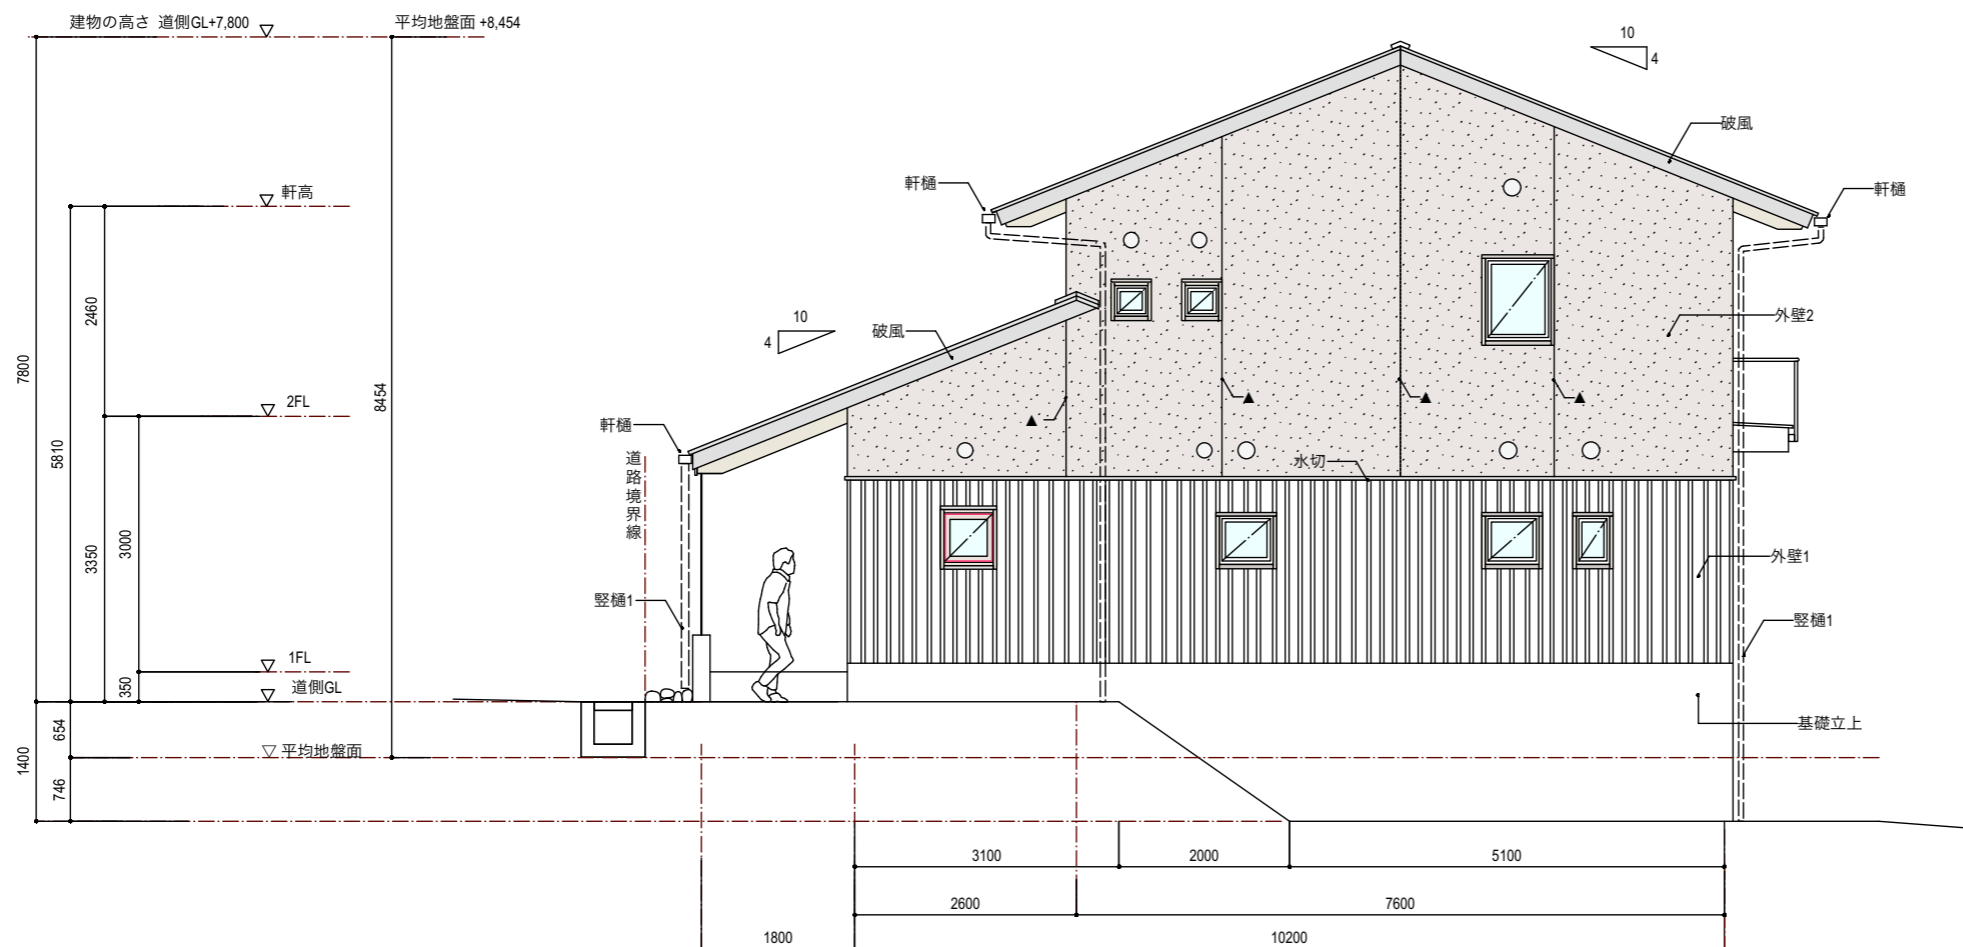


西立面図


外部仕上表		
部位	仕上	備考
屋根1	SGL鋼板t=0.4横葺	
外壁1	杉縦羽目板張t=15、目板15*45、WP塗	
外壁2	外装薄塗材E がたトシ調 / スメルカ	
基礎立上	塗装合板コンクリート打放 コンクリート保護塗料塗	
破風、鼻隠	SGL鋼板t=0.4加工 / 桧	
小庇	SGL鋼板t=0.4加工 / 桧	
木窓枠	SGL鋼板t=0.4加工 / 桧	
アミサツ	ビル用半外付サツ	
軒とい	アミ製 9号	
縦樋1	アミ製89φ	
縦樋2	アミ製60φ	
▲	外壁誘発目地+コキングの上外壁仕上材塗	

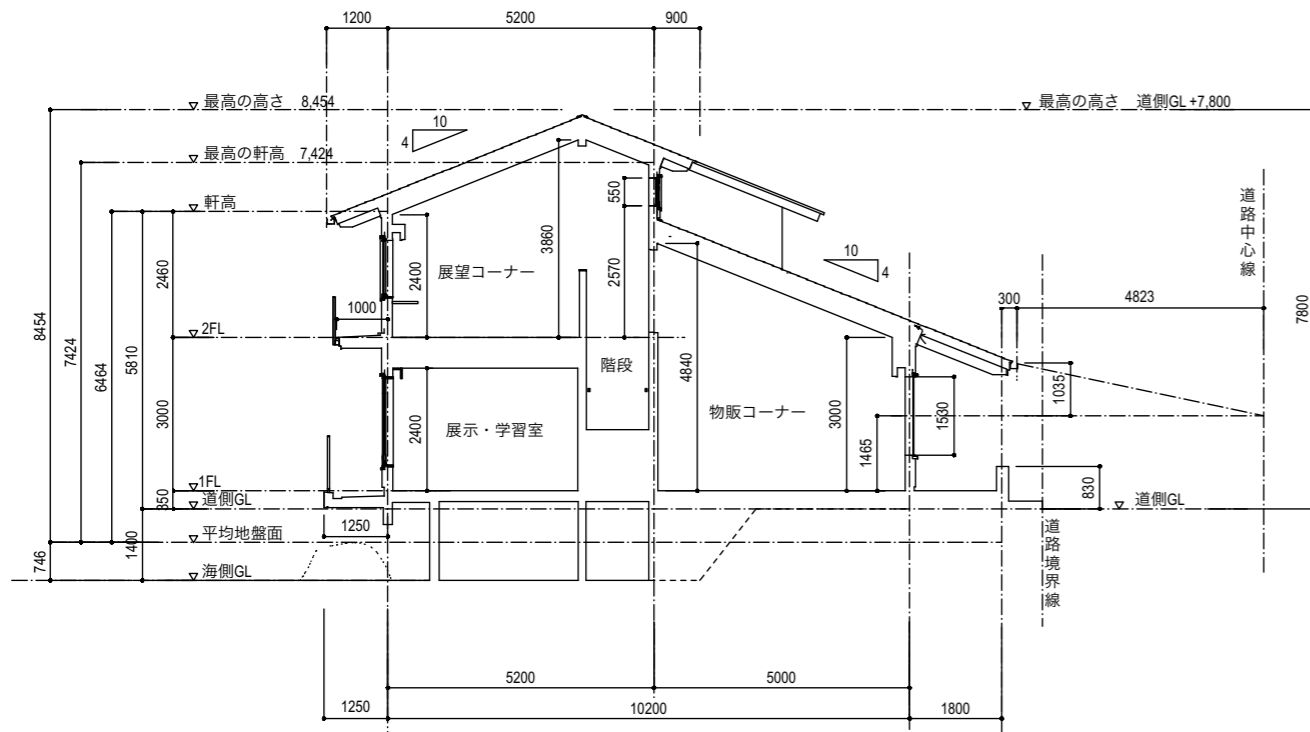


A-A 断面図 1:100

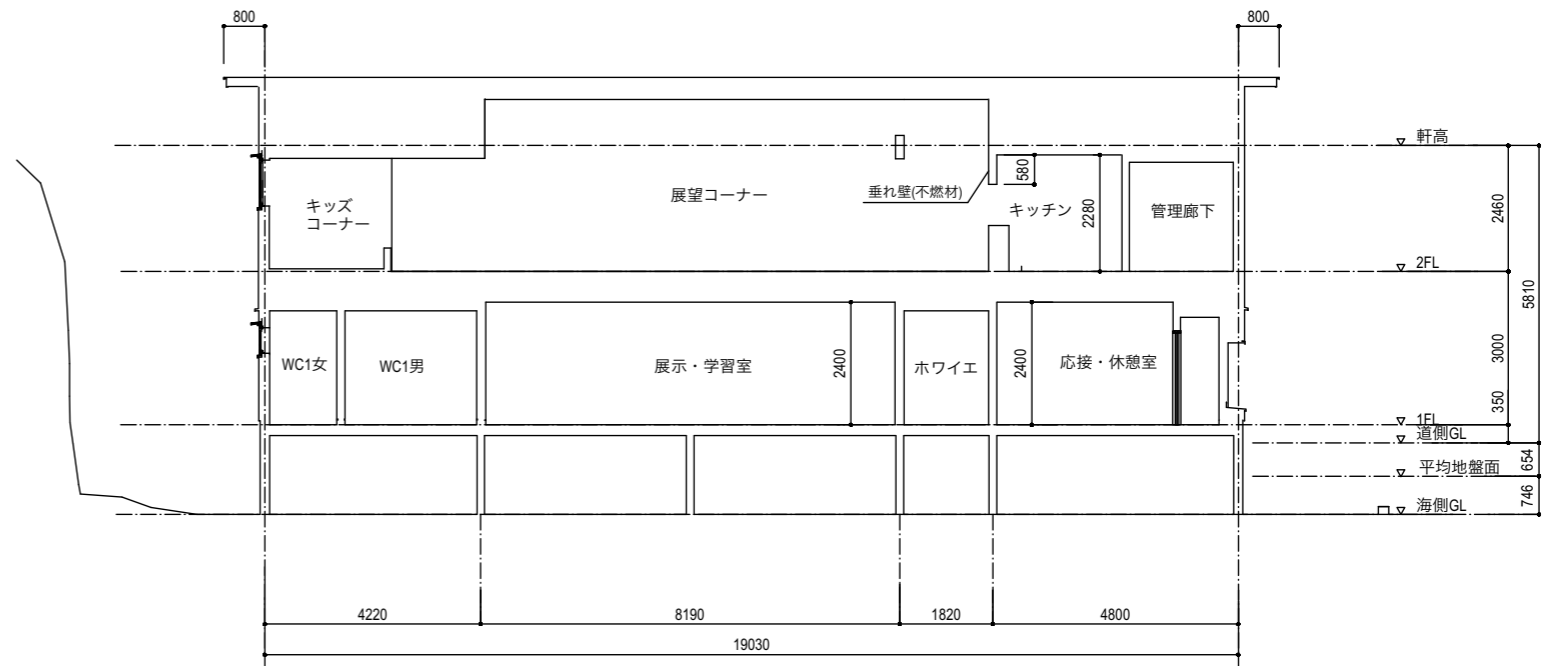

C-C 断面図 1:100

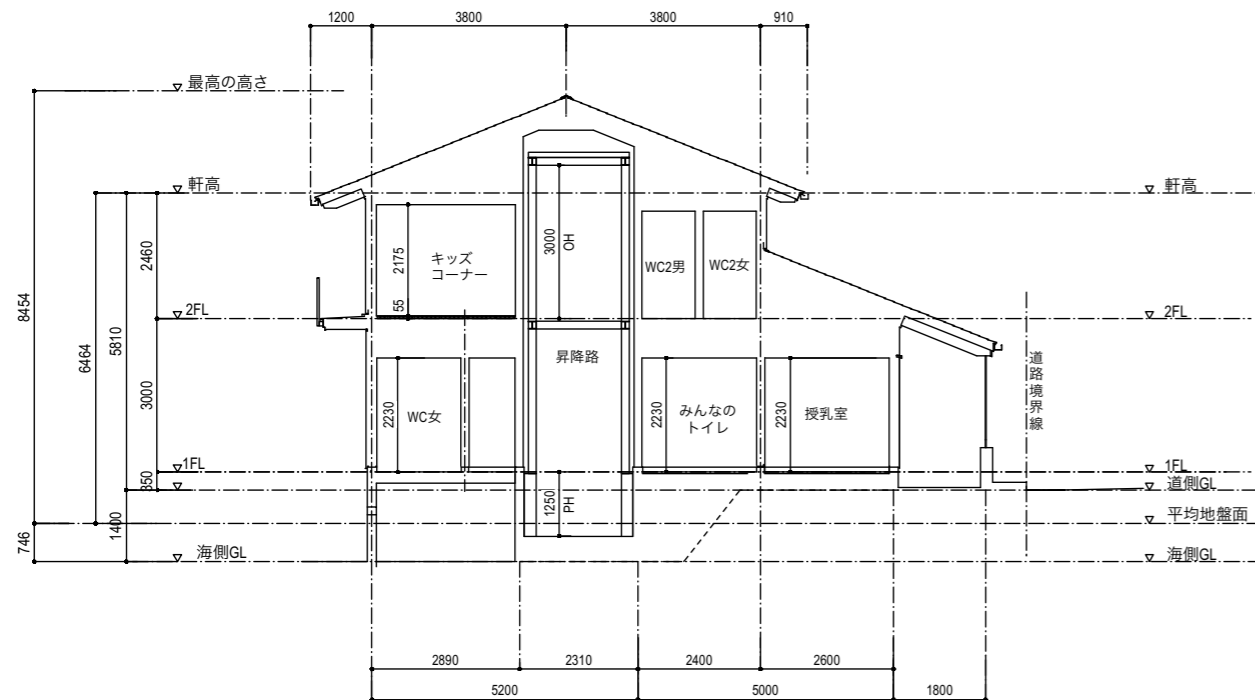

B-B 断面図 1:100

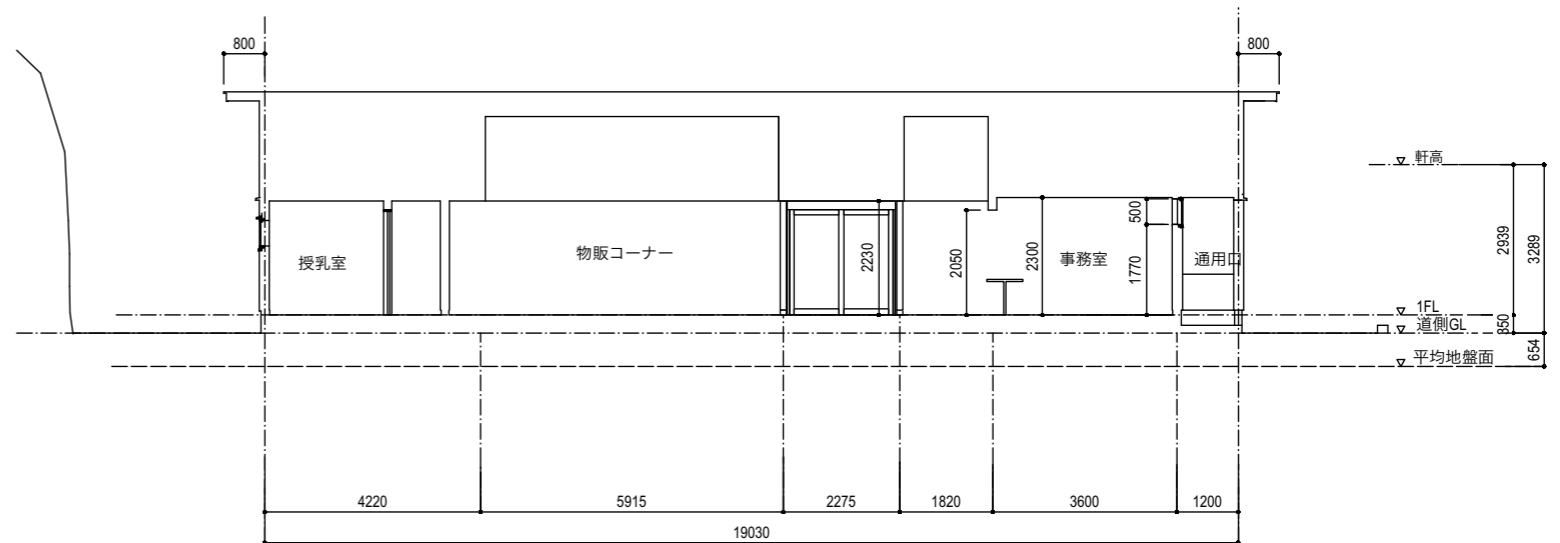

D-D 断面図 1:100

				project	令和17年度 室戸岬観光拠点施設整備工事			title	計画 断面図		no.	A25
				date	2025.3	scale	A2版 1:100	A3版は70%縮小				



外観イメージ（正面）



1階物販コーナー イメージ



2階展望コーナー イメージ