






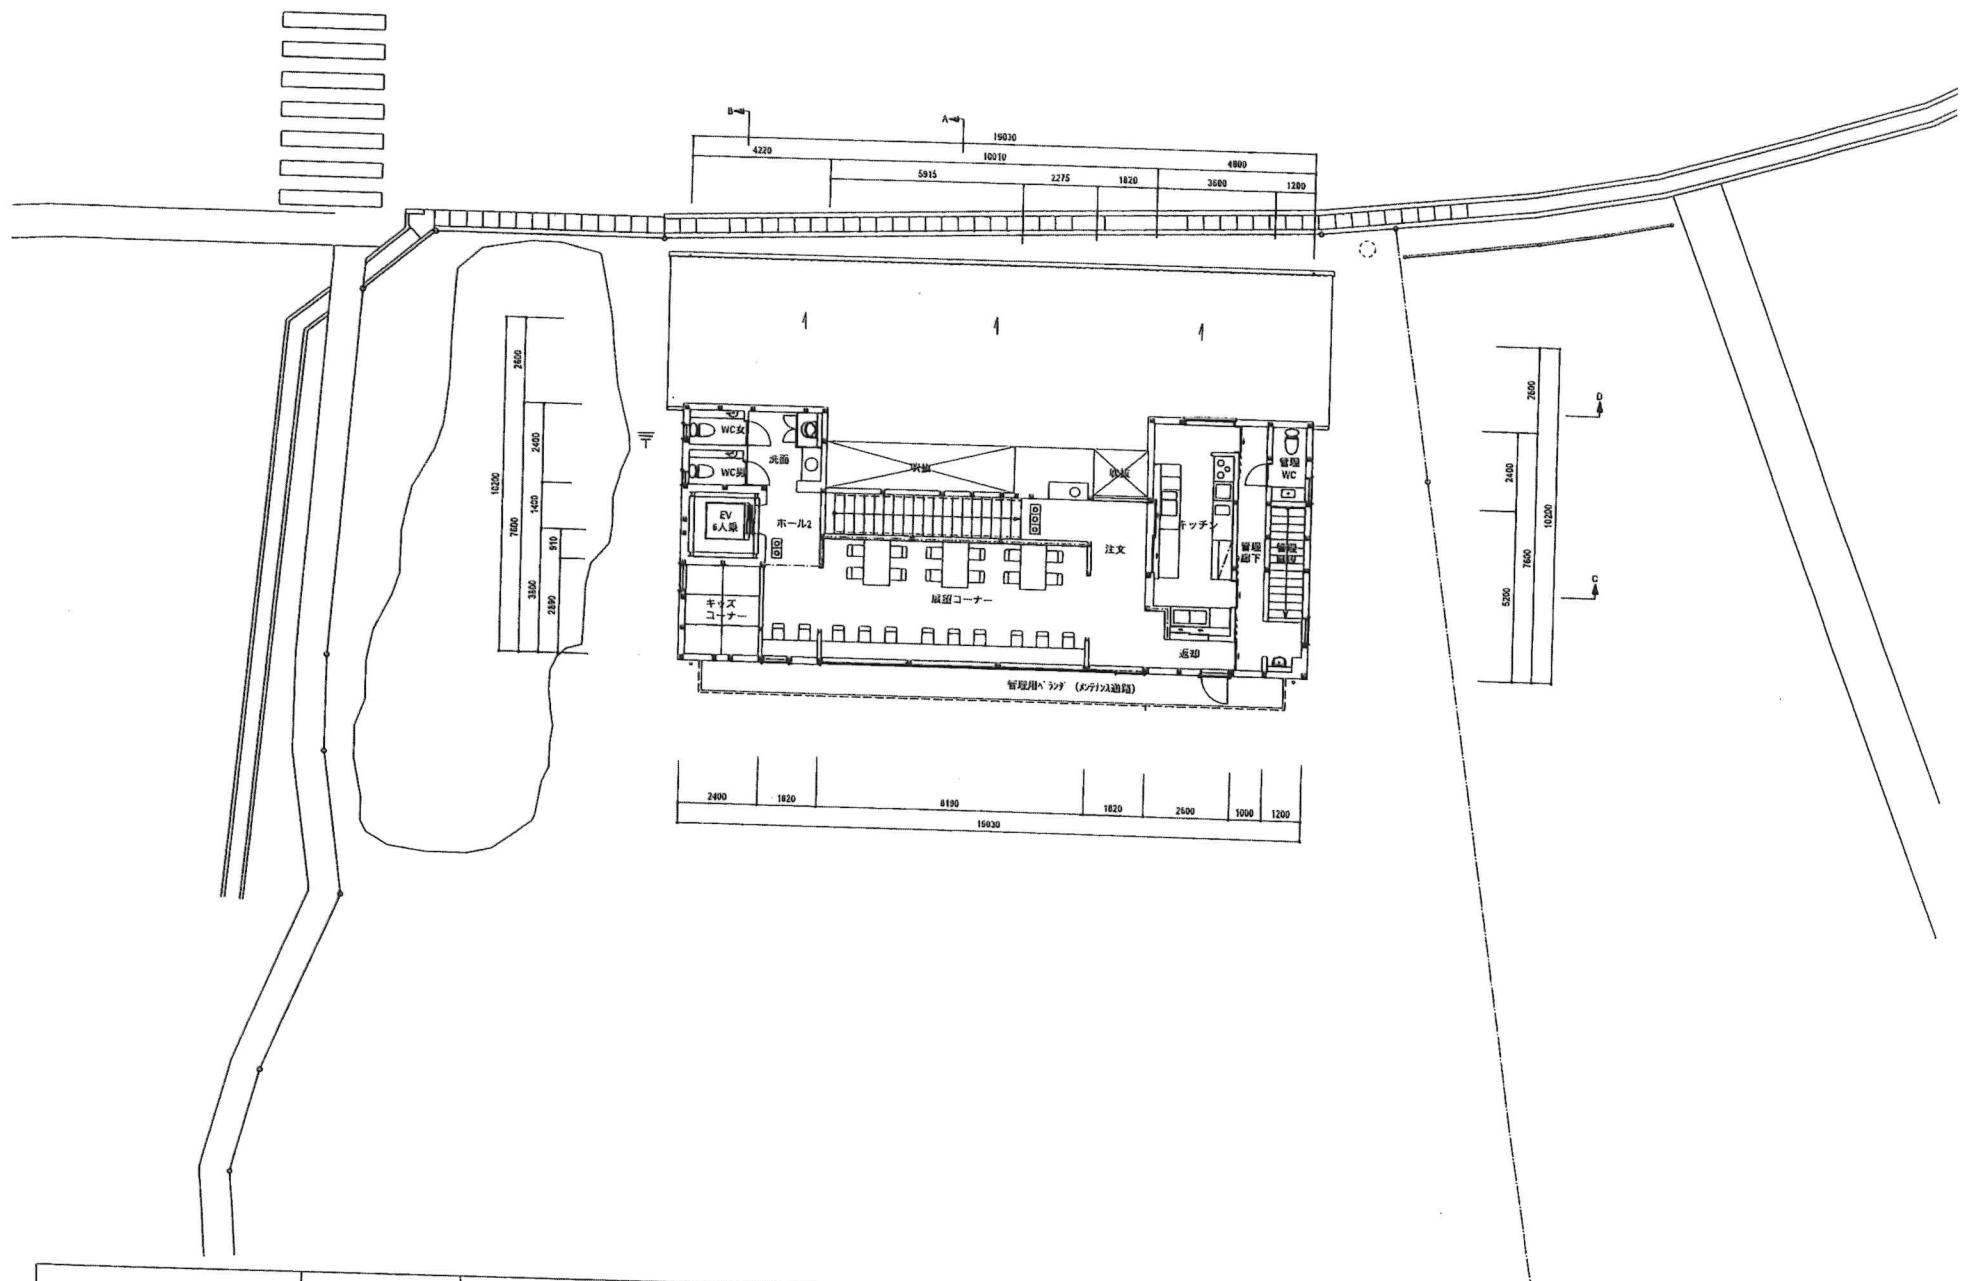

					project	令和7年度 宮戸岬観光拠点施設整備工事				date	計画 2階平面図		no.	A20
										date	2025.3	scale	A2図 1:100	
													A3図は1/64縮小	




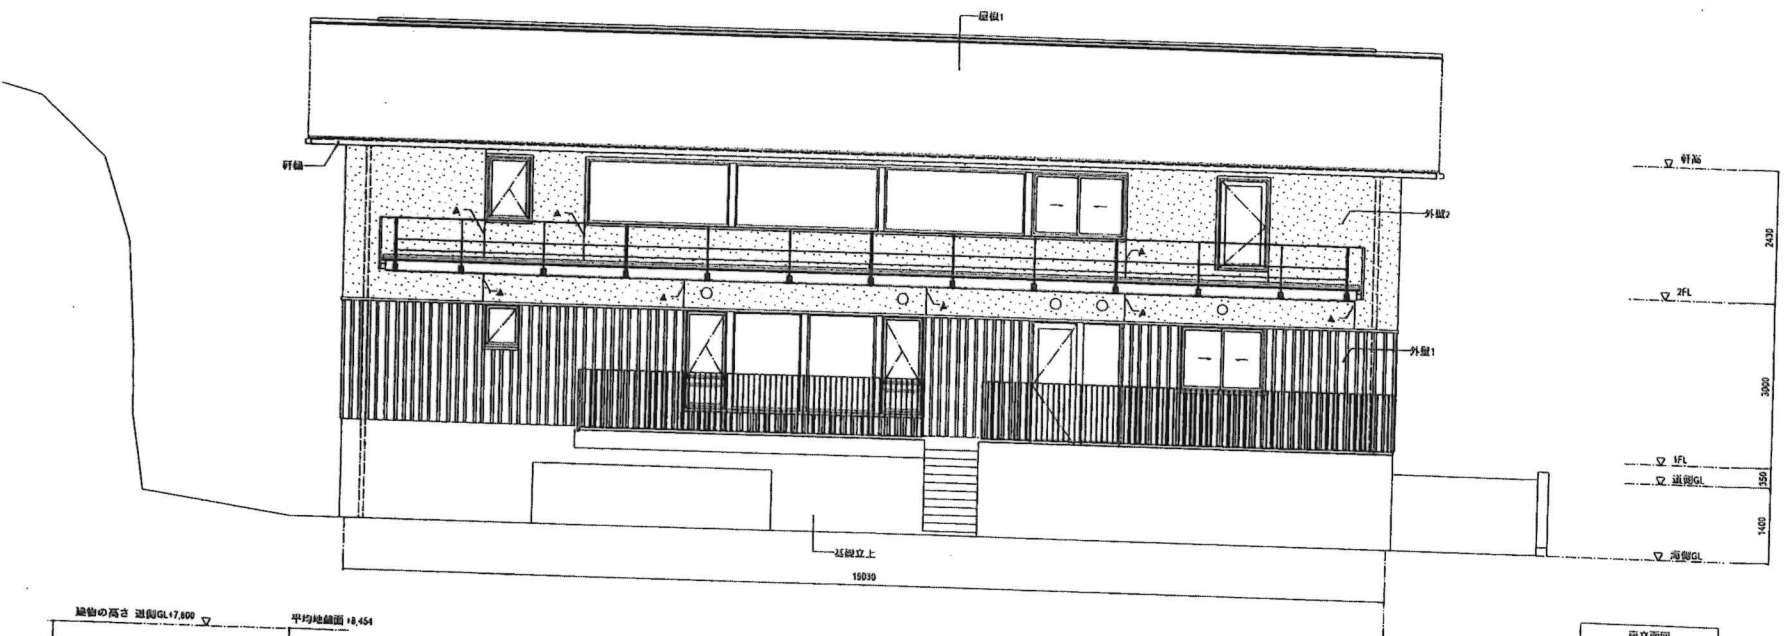



南立面図

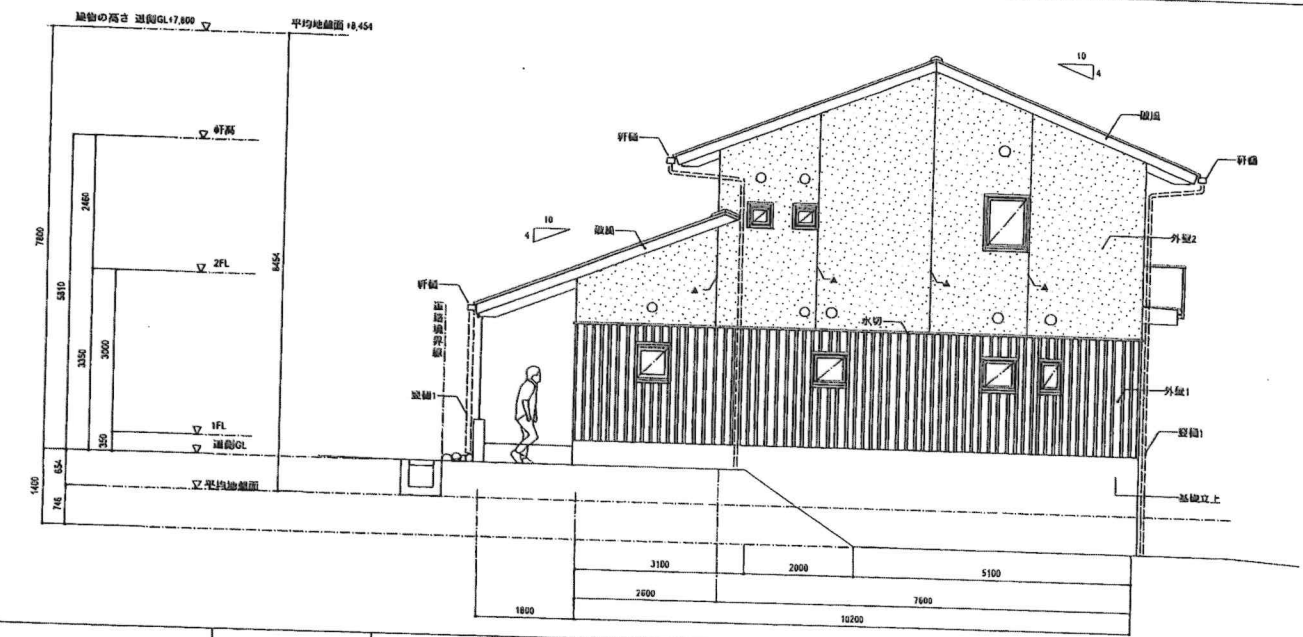

西立面図

外壁仕上表		
部位	仕上	備考
屋根1	SGL鋼板(t=0.4鋼板)	
外壁1	杉板割目板(t=15, 目板35×45, WP塗)	
外壁2	外壁断熱材E M117鋼 / S2E866	
基礎立上	塗炭合板30×40打放 コツリ+横断材	
破風、鼻隠	SGL鋼板(t=0.4加工 / 栓)	
小庇	SGL鋼板(t=0.4加工 / 栓)	
木部枠	SGL鋼板(t=0.4加工 / 栓)	
70×70	ビニル外付ササ	
軒とい	70×70 9号	
屋根1	70×70 8号	
屋根2	70×70 6号	
▲	外壁断熱目地+3×12の上下仕上材	

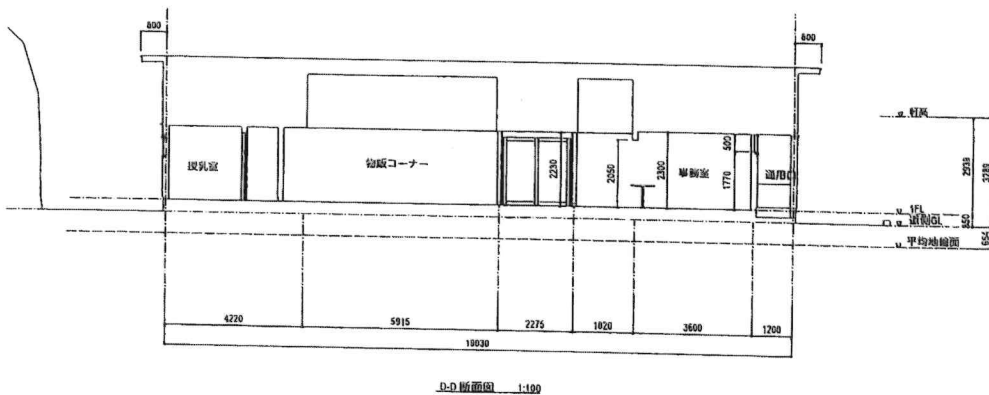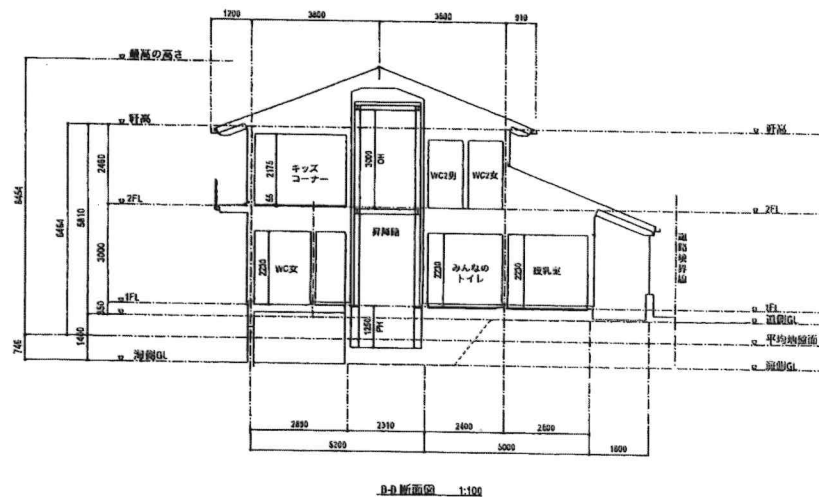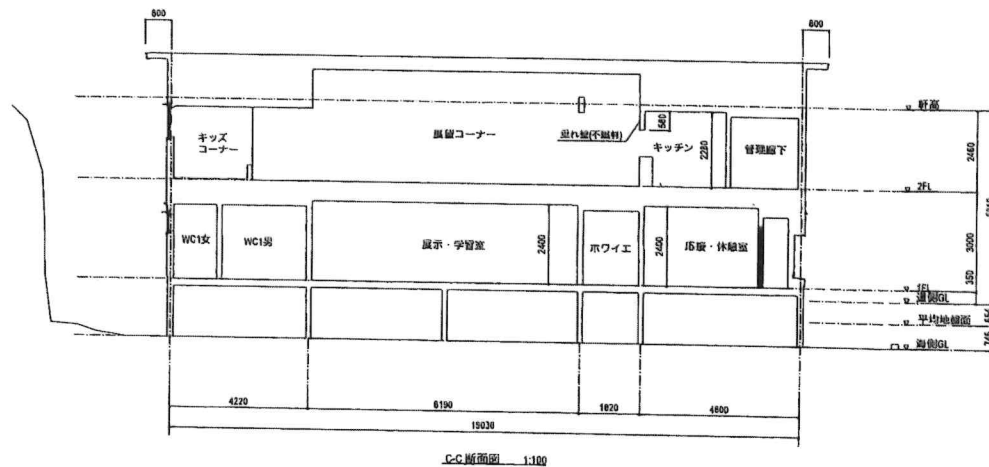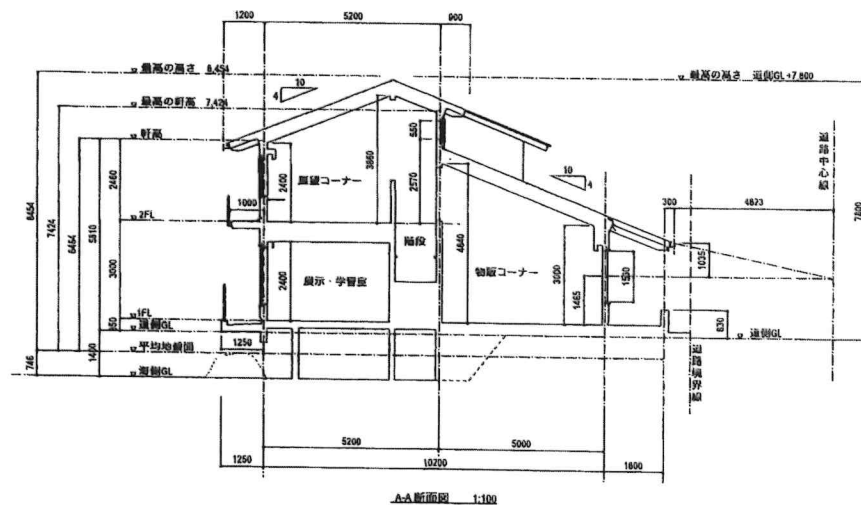

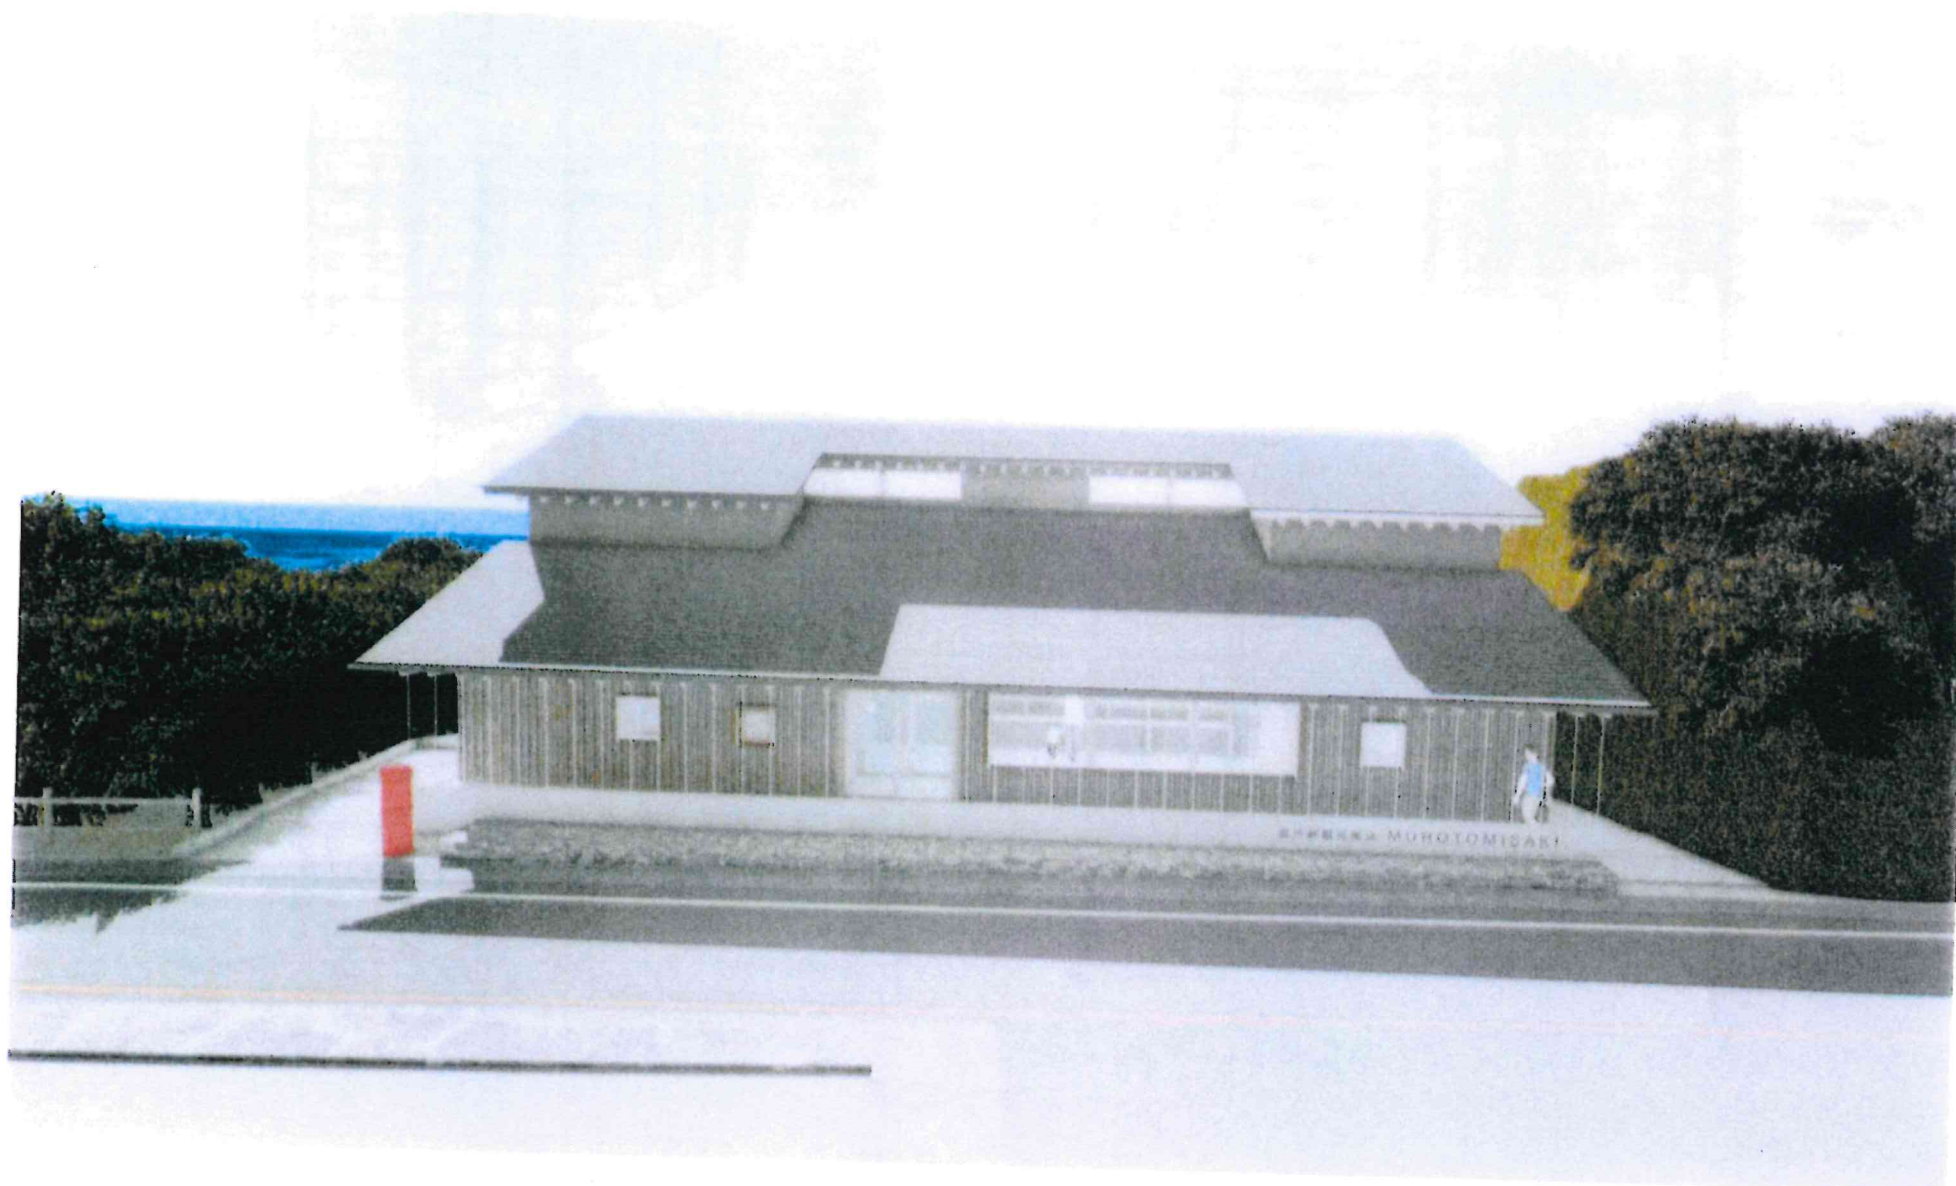

外観イメージ（正面）