



工事場所：室戸市室戸岬町2953番地
(旧三高小学校)

工 事 概 要 書

工 事 場 所	室戸市室戸岬町2953番地
構 造・規 模	鉄筋コンクリート造 3 階建
主 要 用 途	事務所


■面積表


事務所棟		改修範囲
1階床面積	715.58㎡	707.58㎡
2階床面積	636.78㎡	132.00㎡
3階床面積	201.18㎡	0.0㎡
延べ床面積	1553.54㎡	839.58㎡
建築面積	930.93㎡	

■面積表（棟別）


	建築面積	延床面積
事務所棟	930.93㎡	1553.54㎡
体育館	330.00㎡	330.00㎡
駐輪場	4.84㎡	9.18㎡

付近見取り図

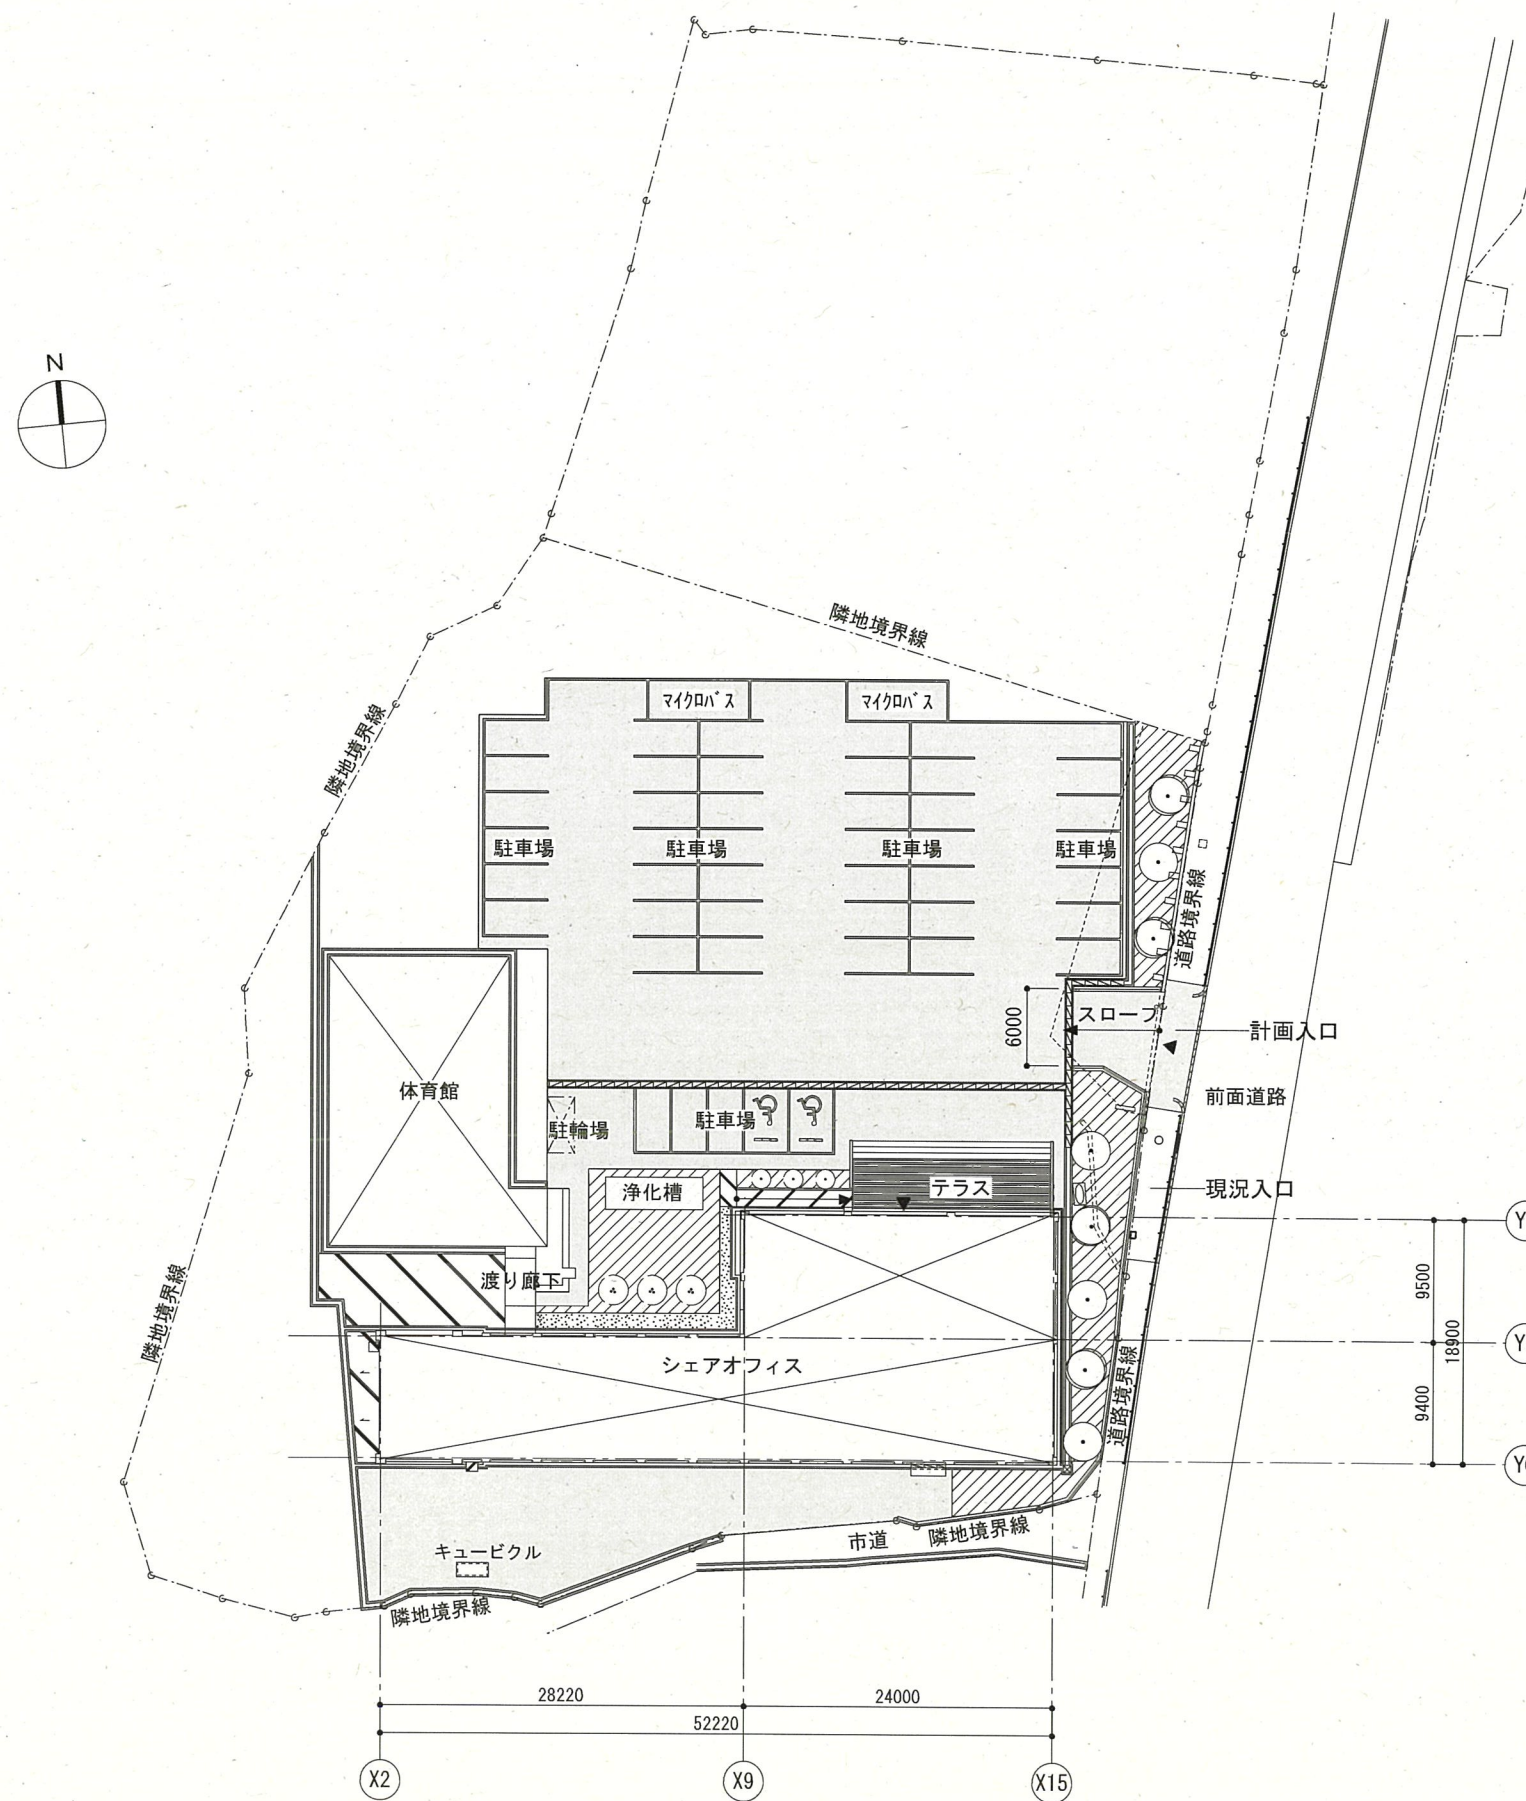


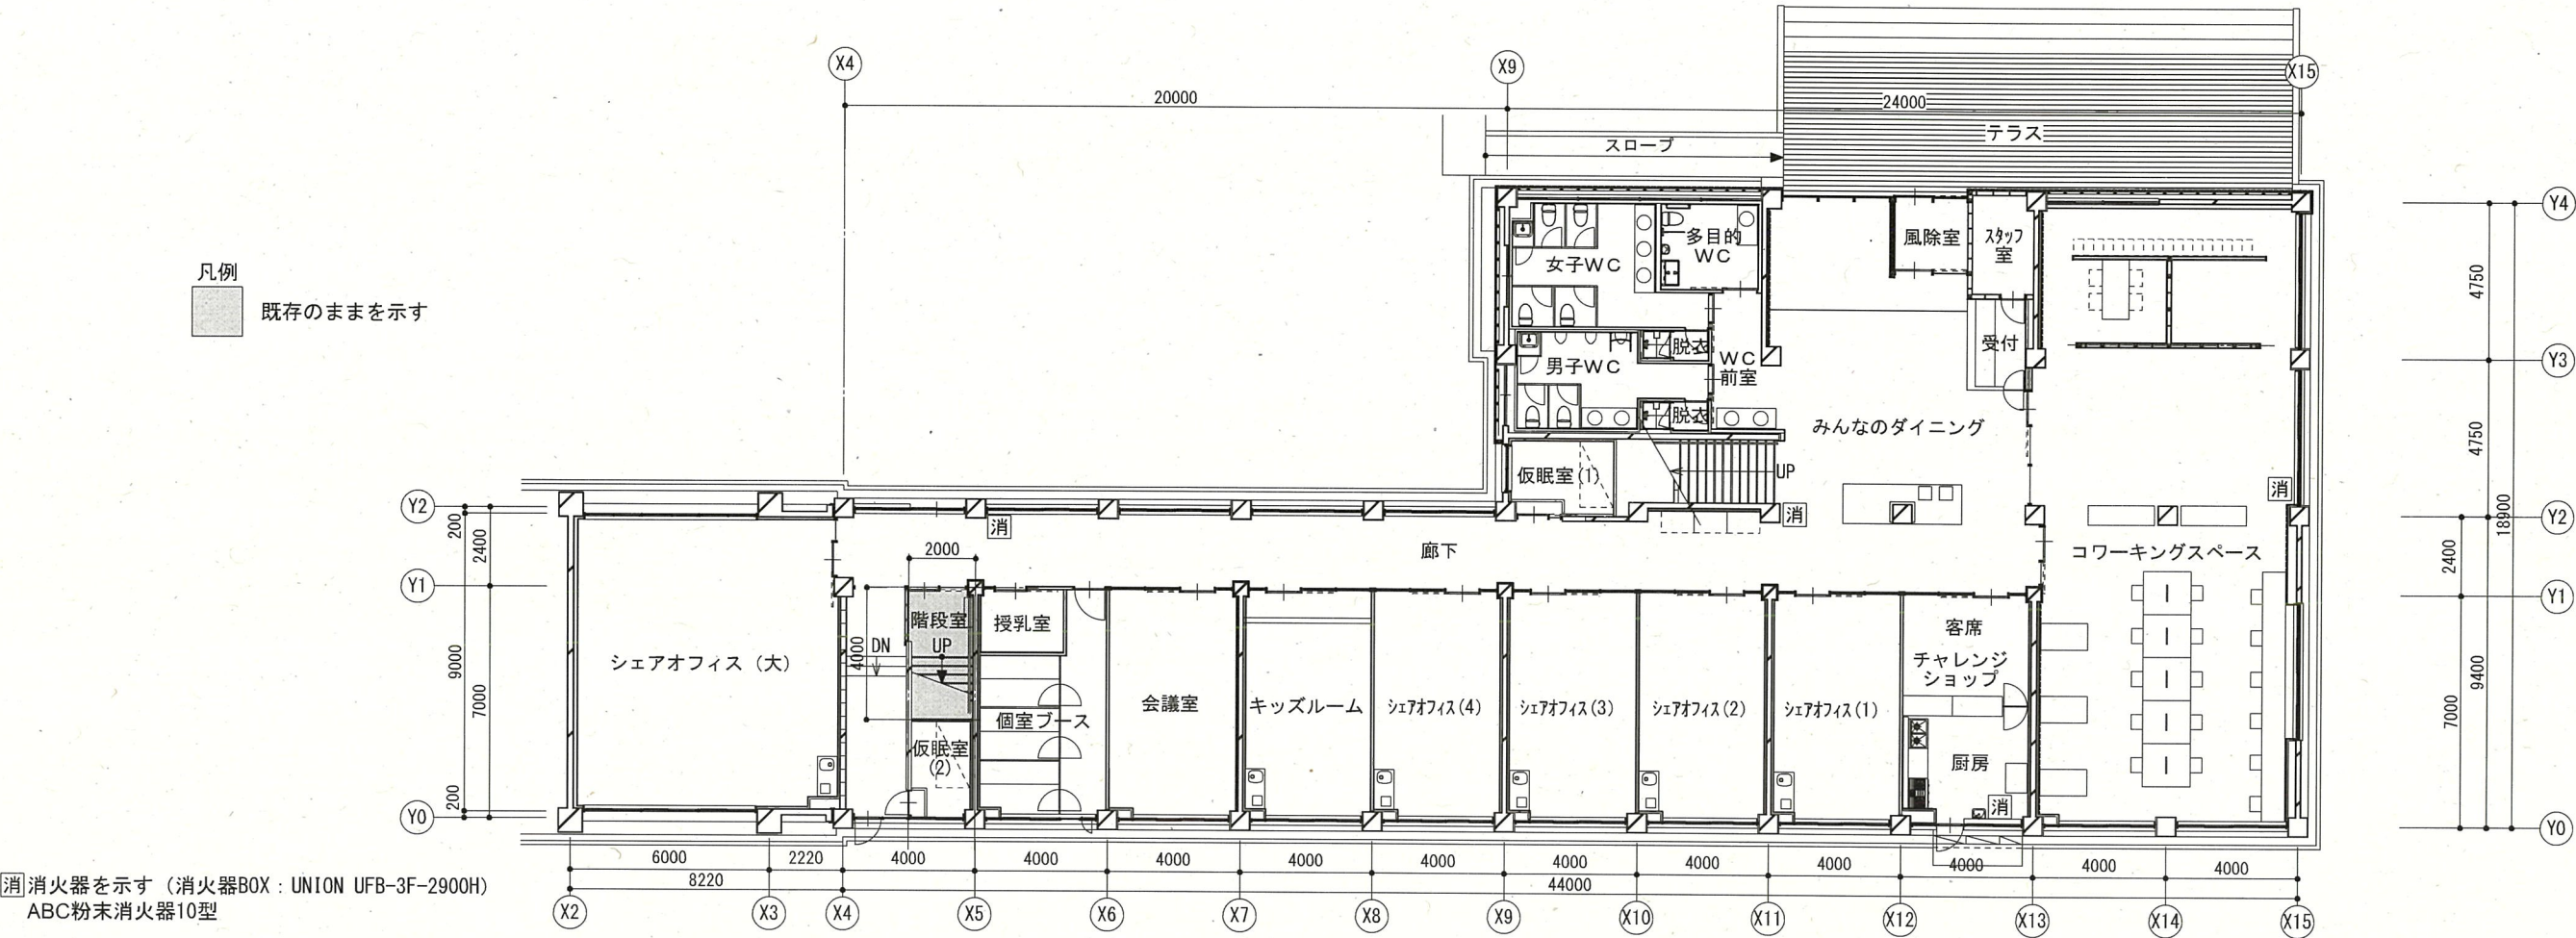



消火器を示す（消火器BOX：UNION UFB-3F-2900H）
ABC粉末消火器10型

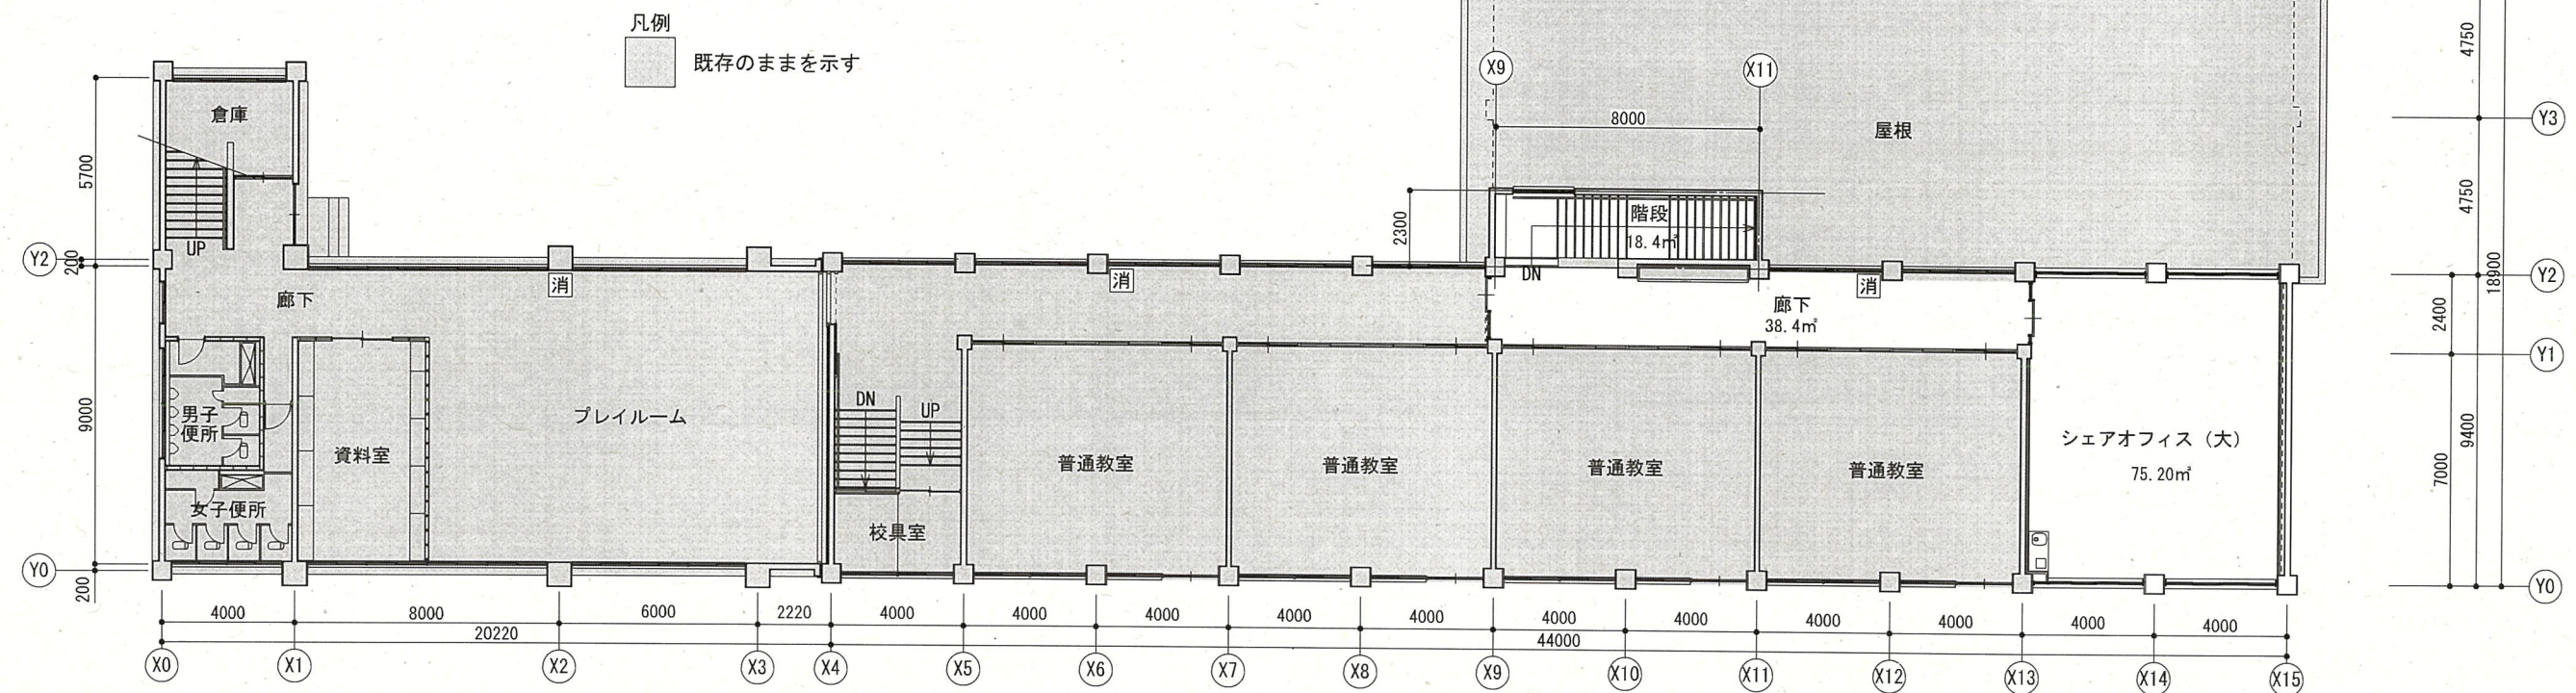


2階平面図 1:150

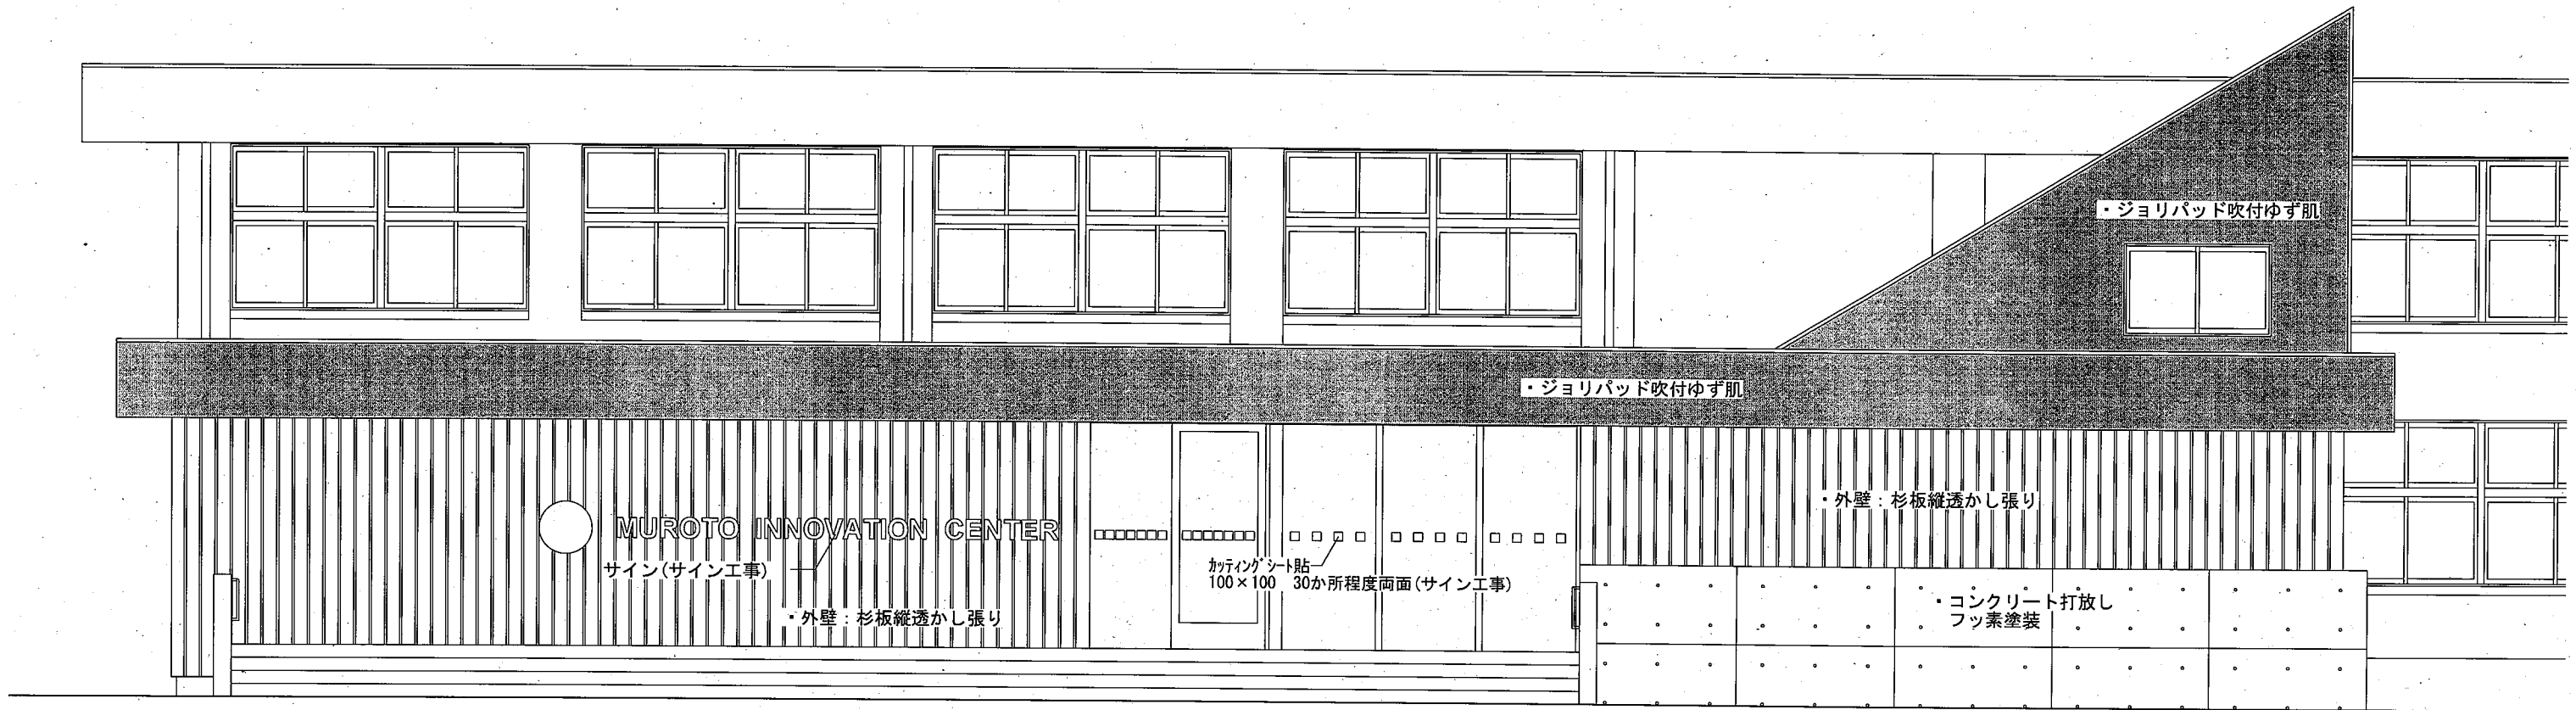


北面 立面図 1:50

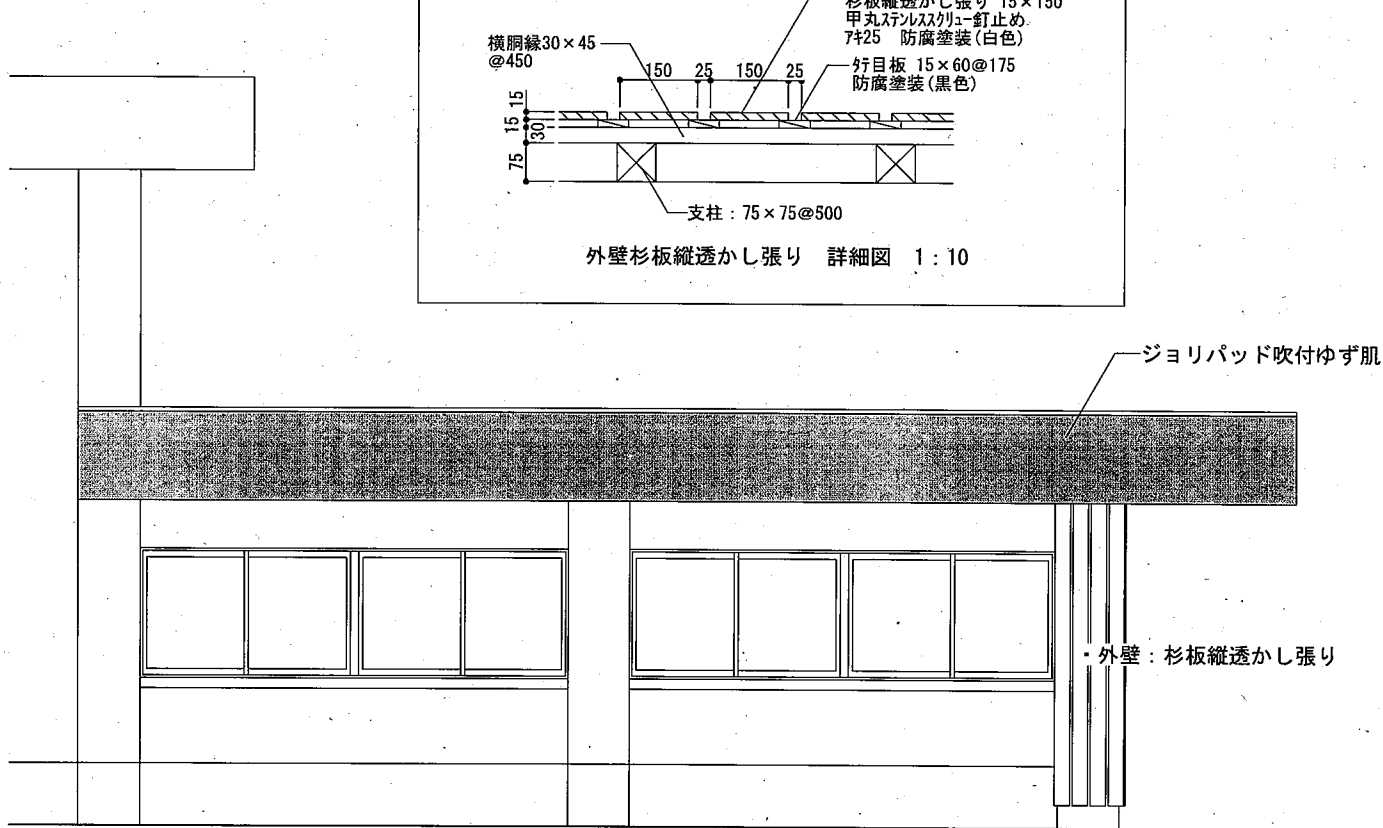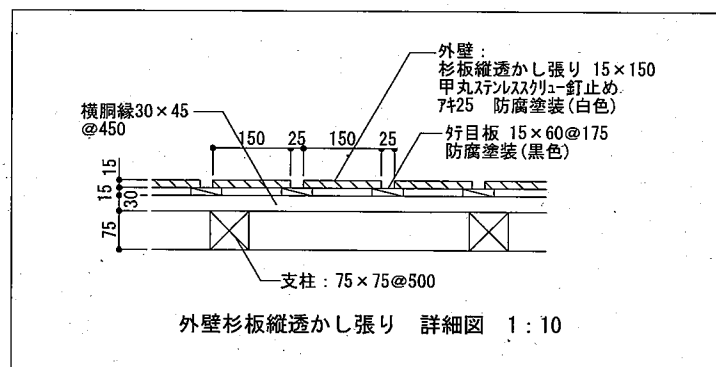

東面 立面図 1:50

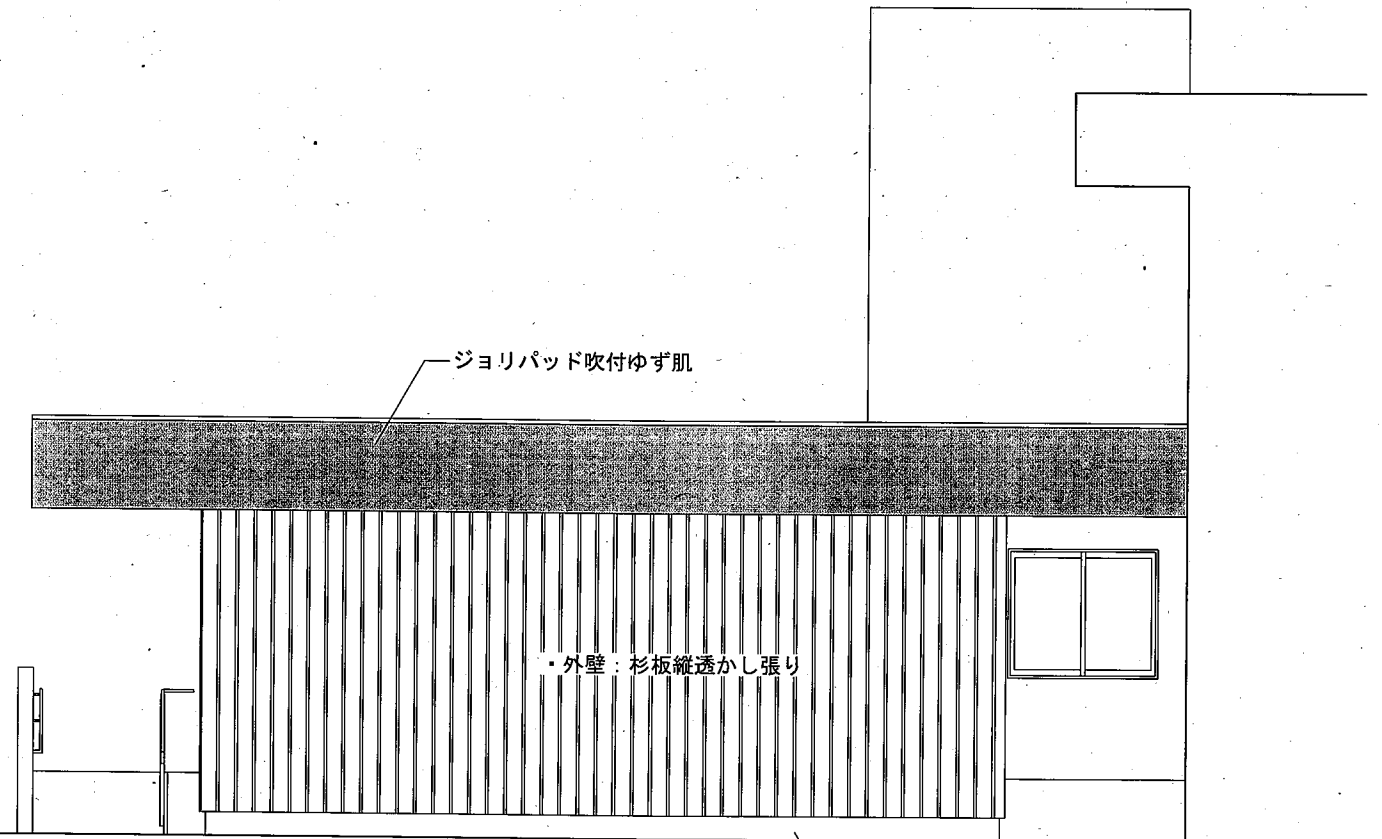


西面 立面図 1:50

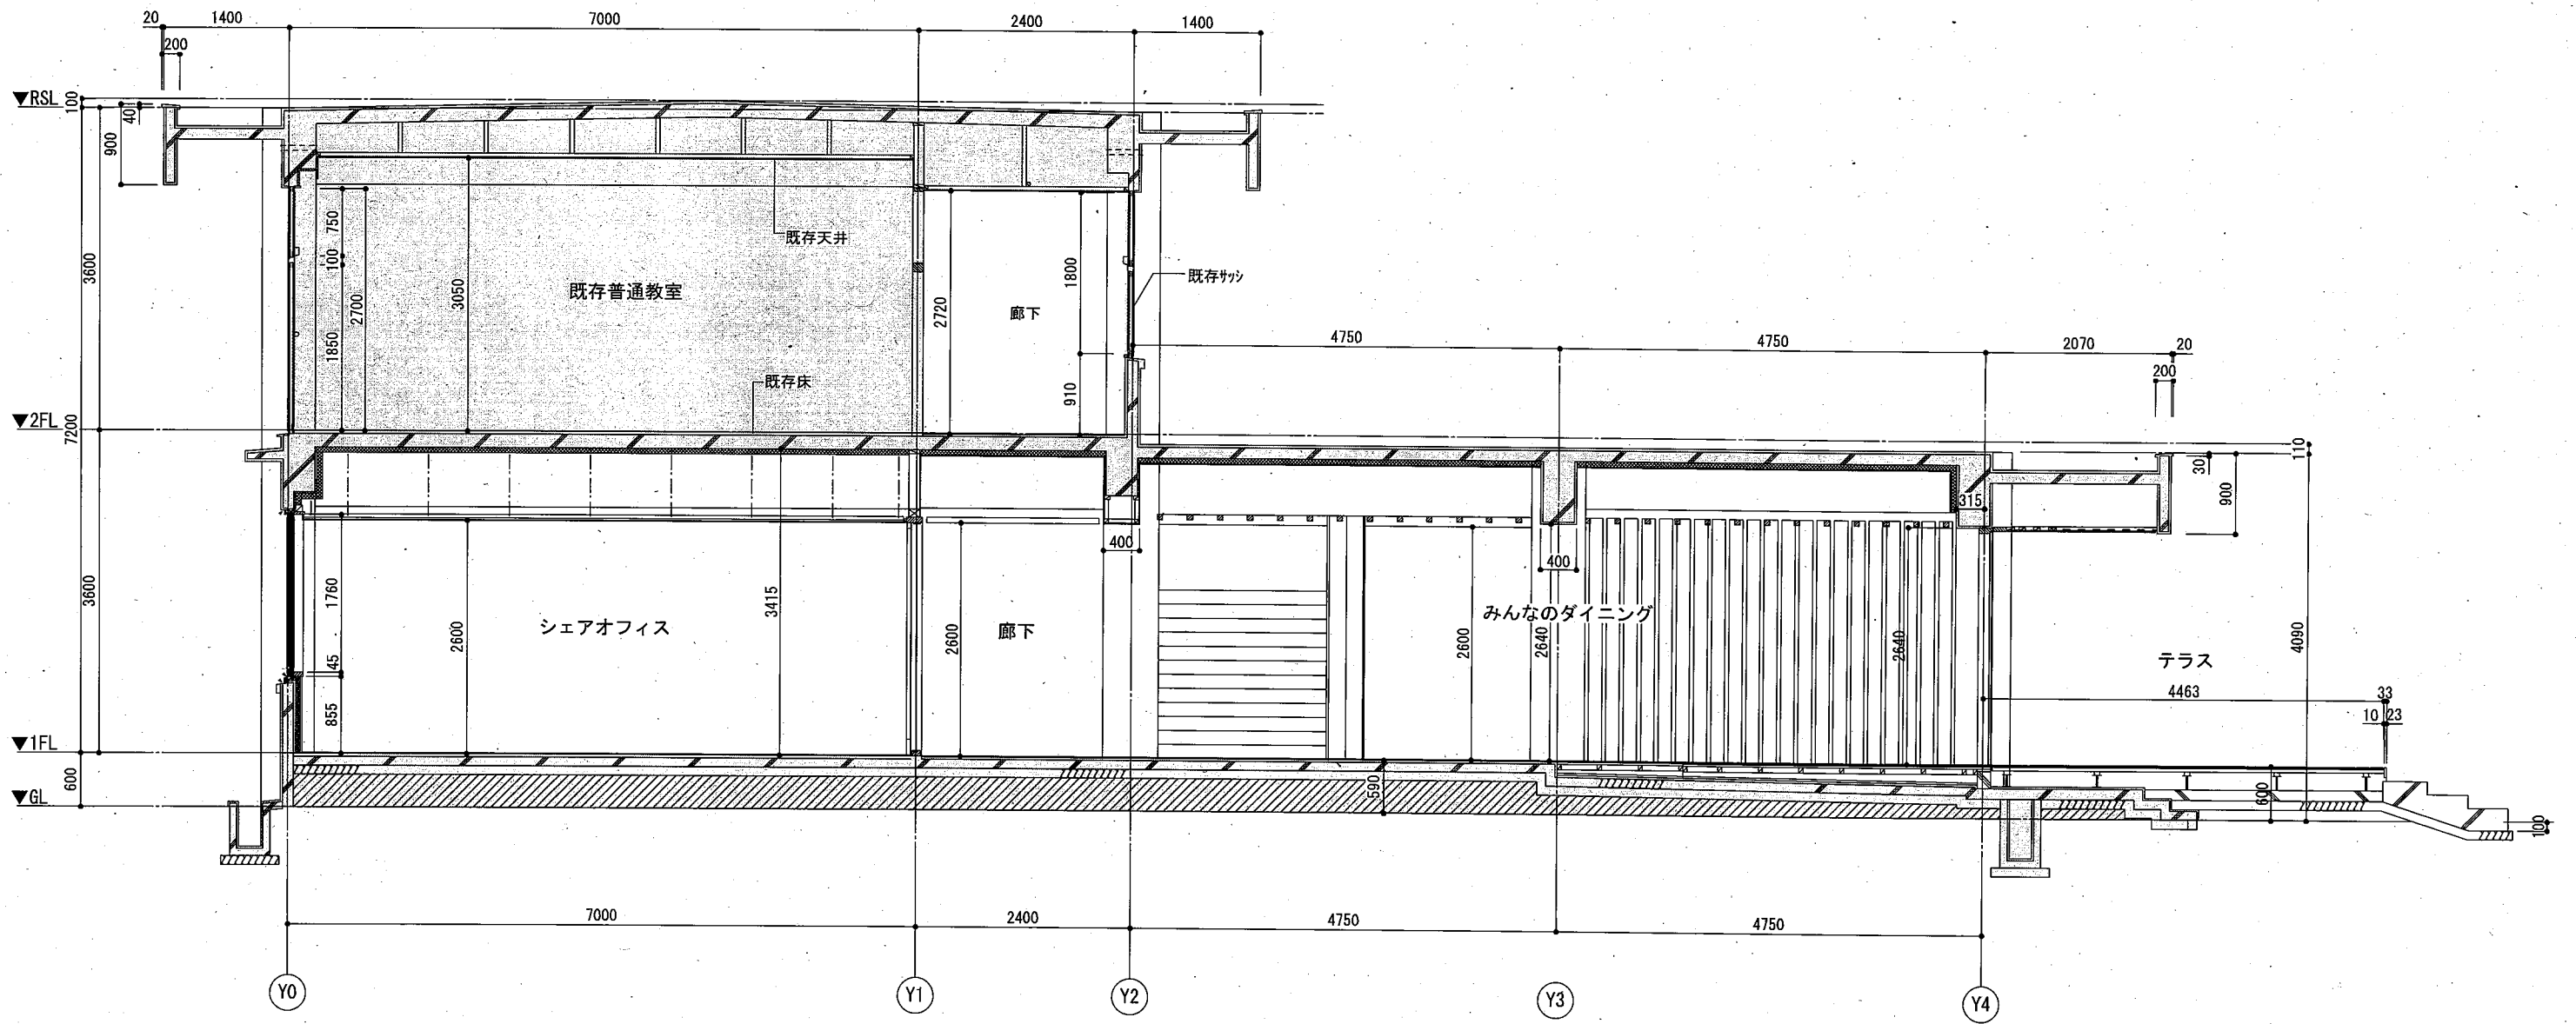


矩計図 1:50


凡例

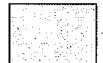

既存部分を示す

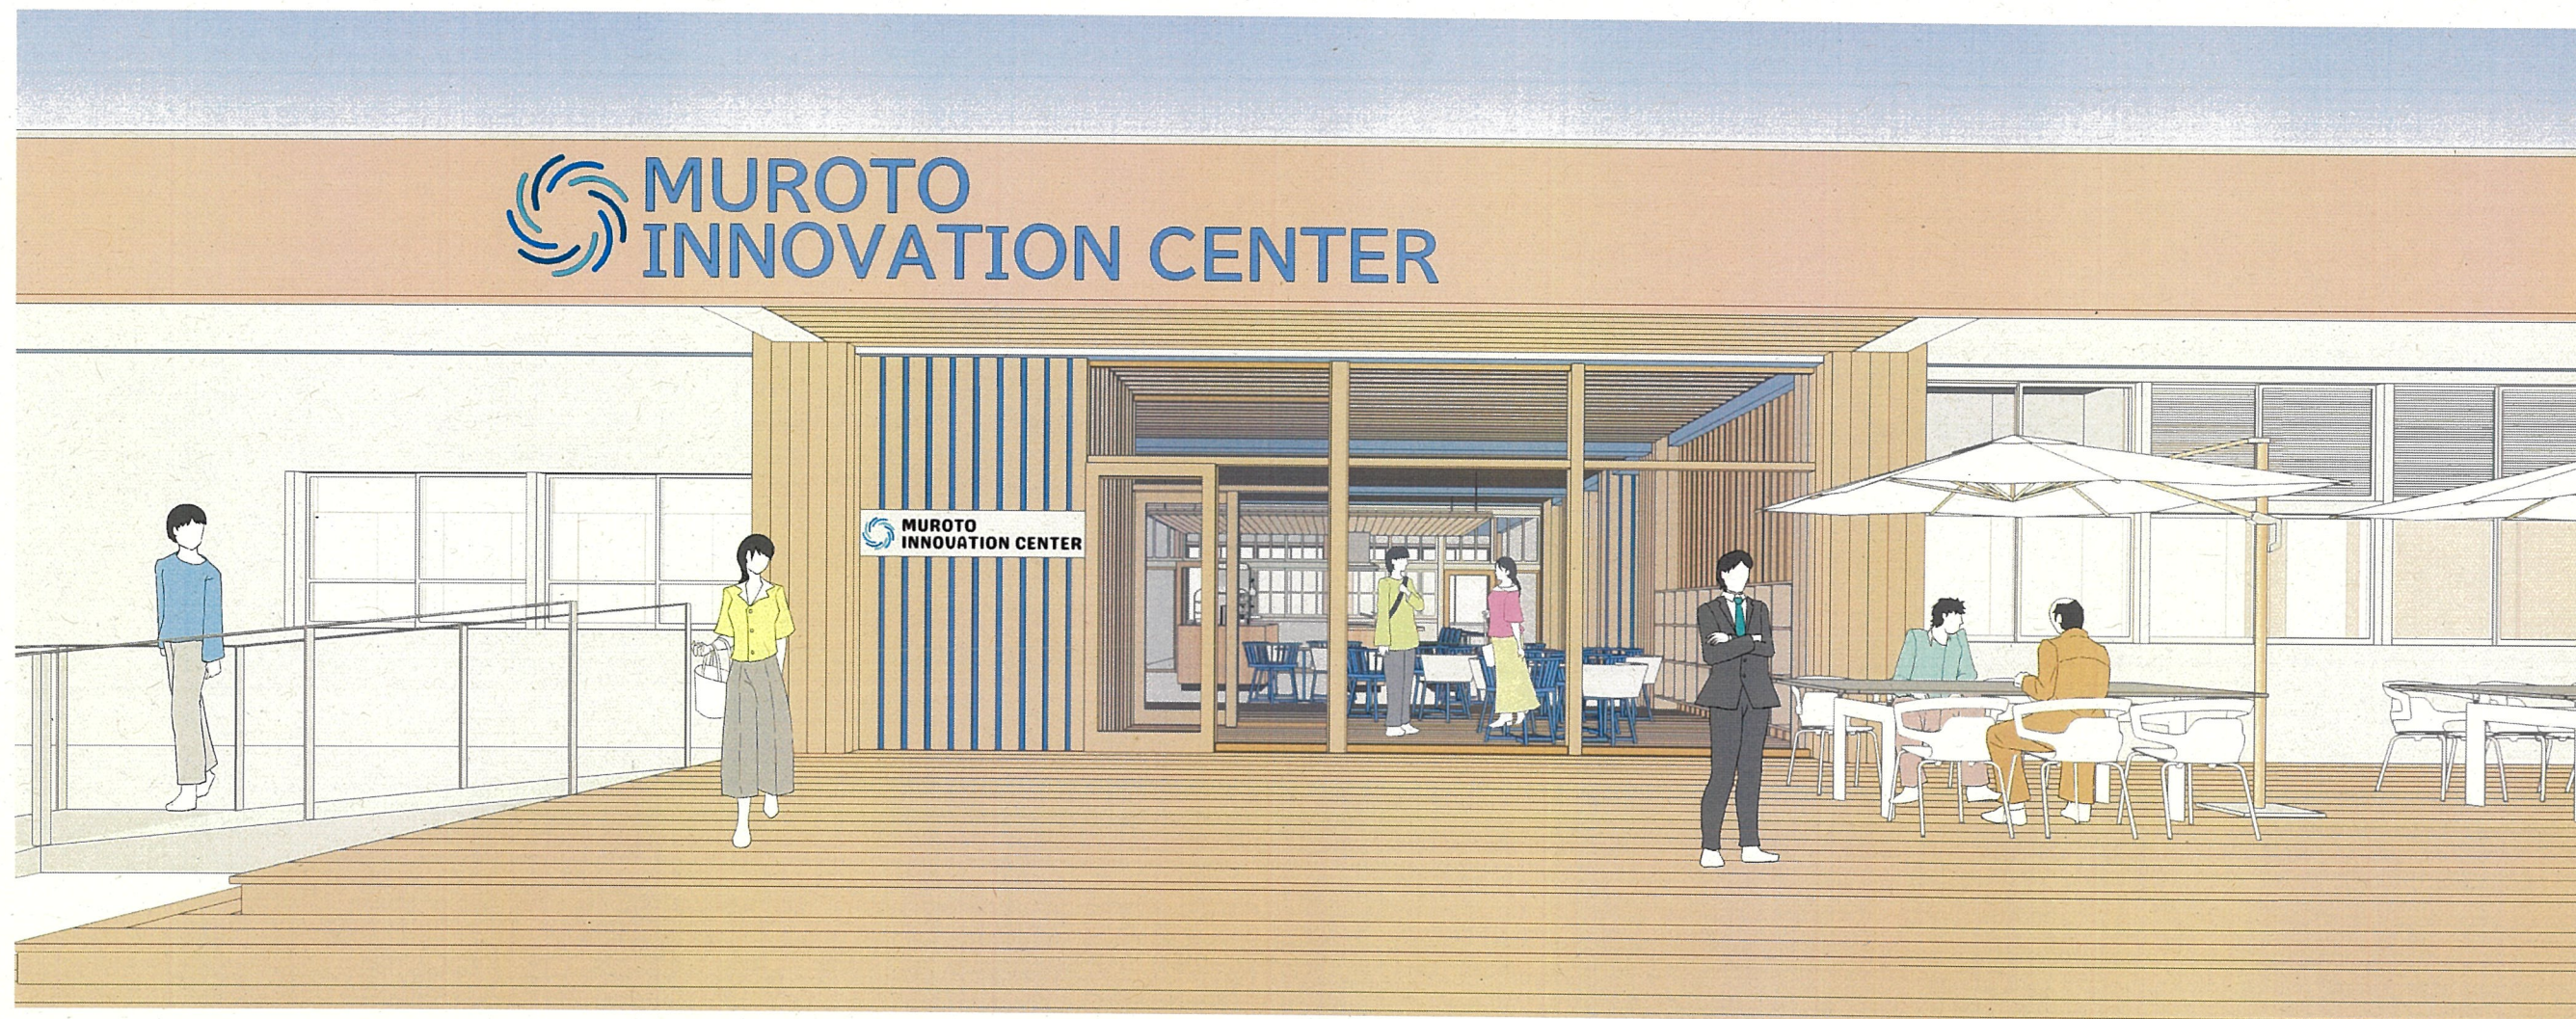

外観イメージ

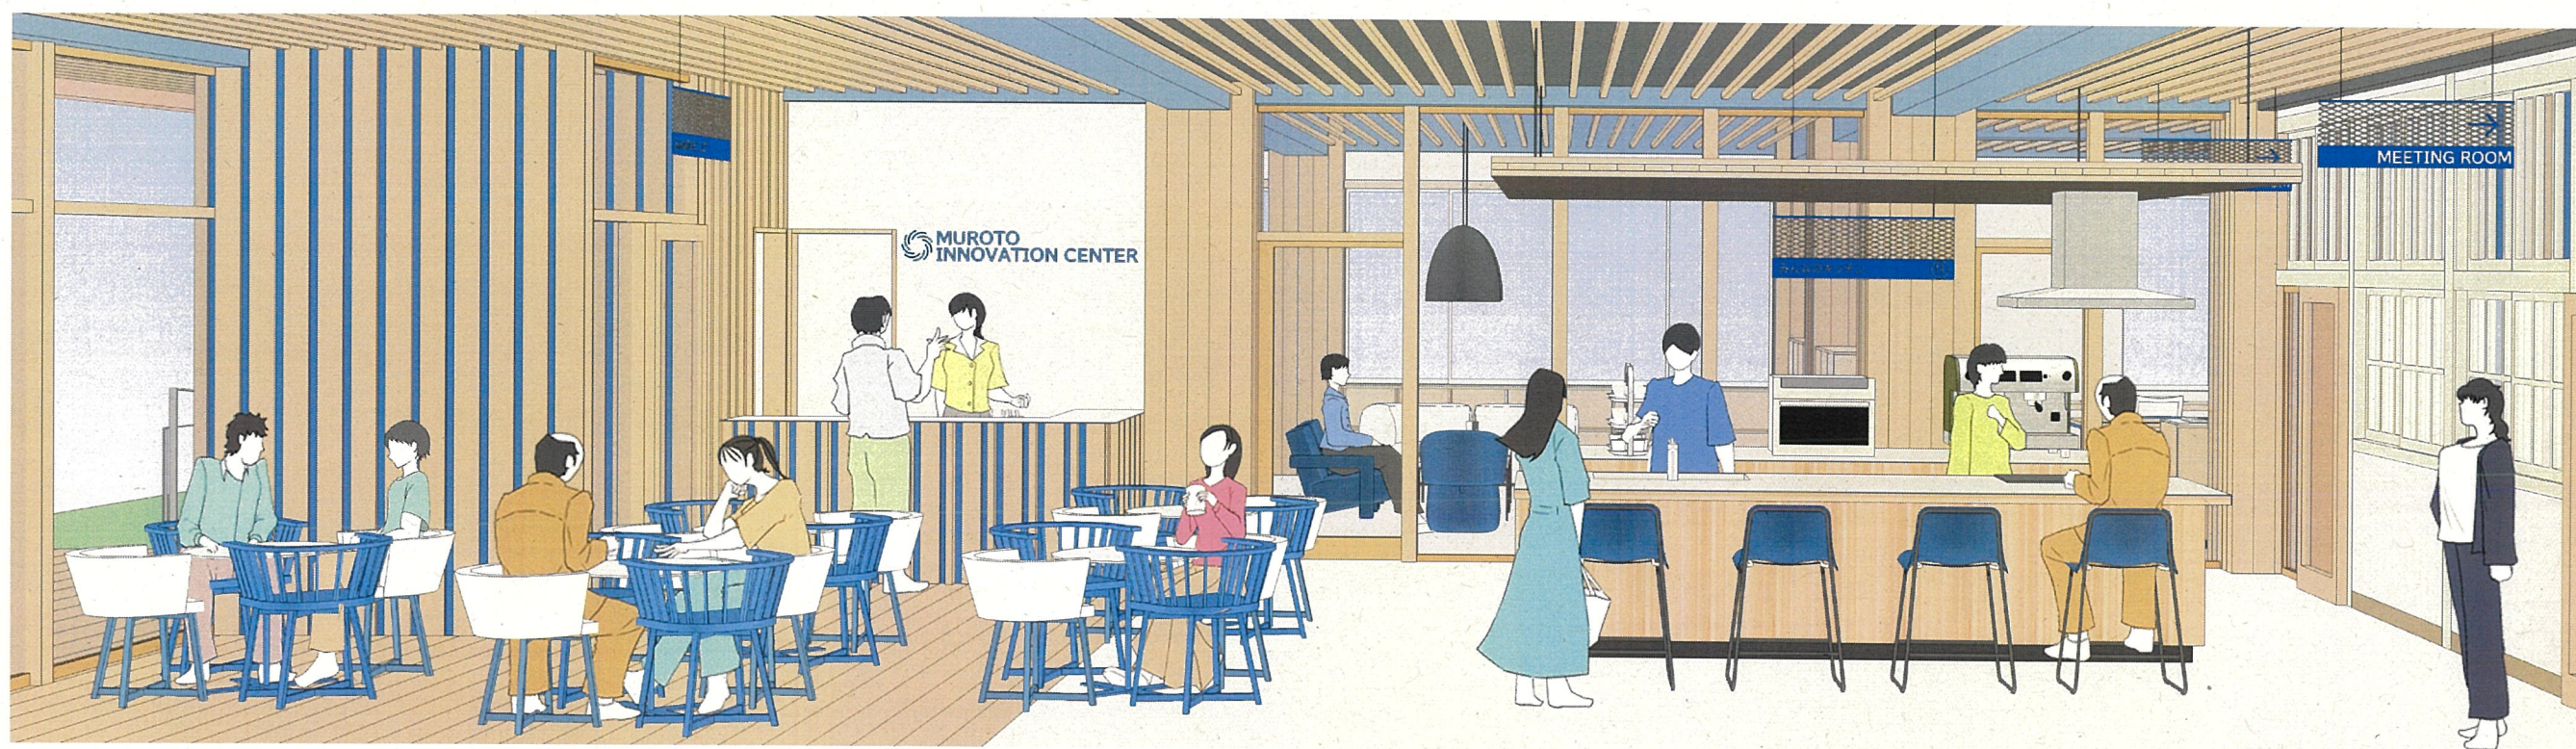

エントランスイメージ



コワーキングスペースイメージ